



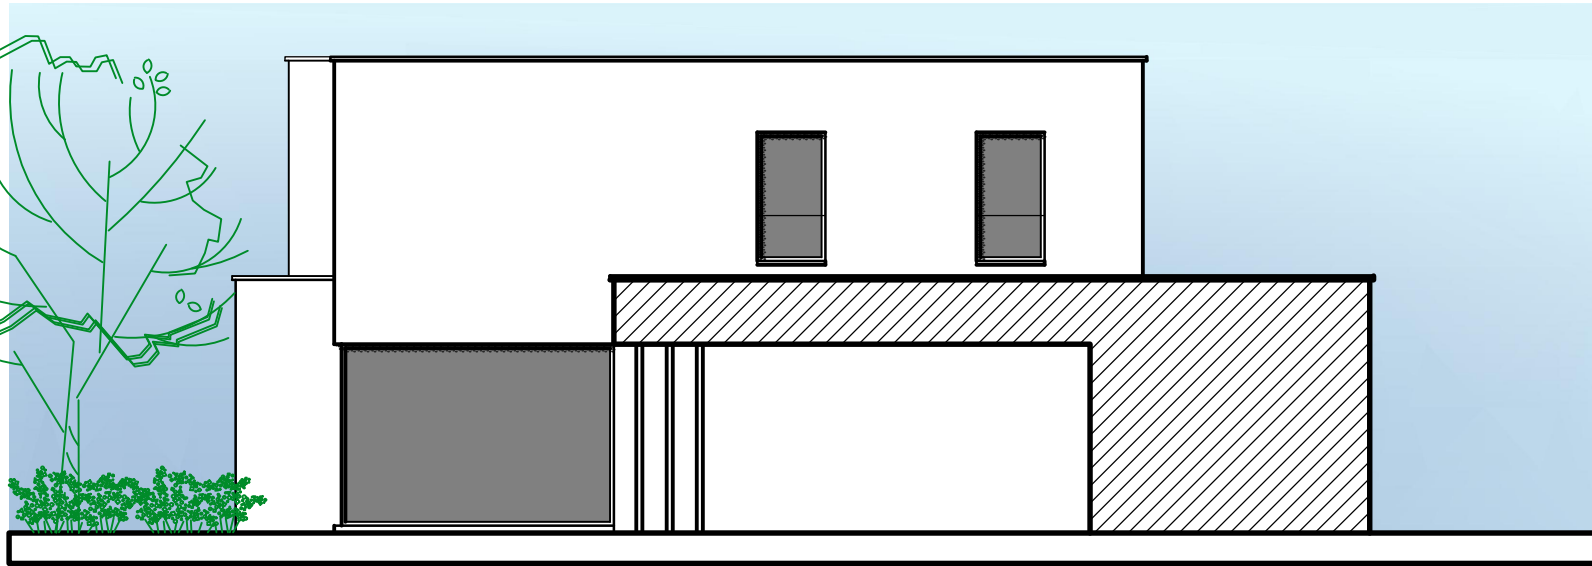


ACHTERGEVEL

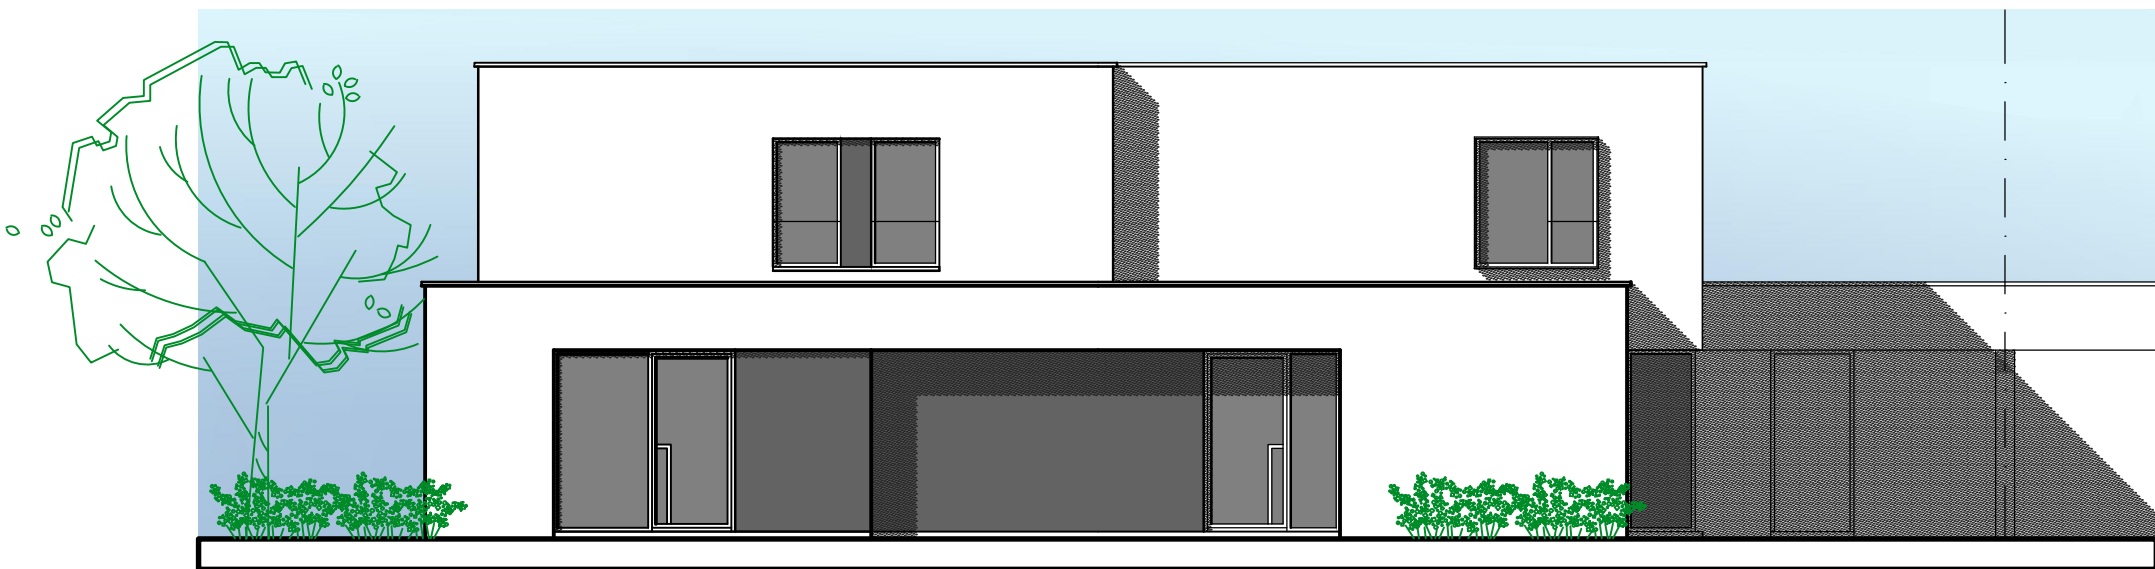


ZIJGEVEL RECHTS



VOERGEVEL

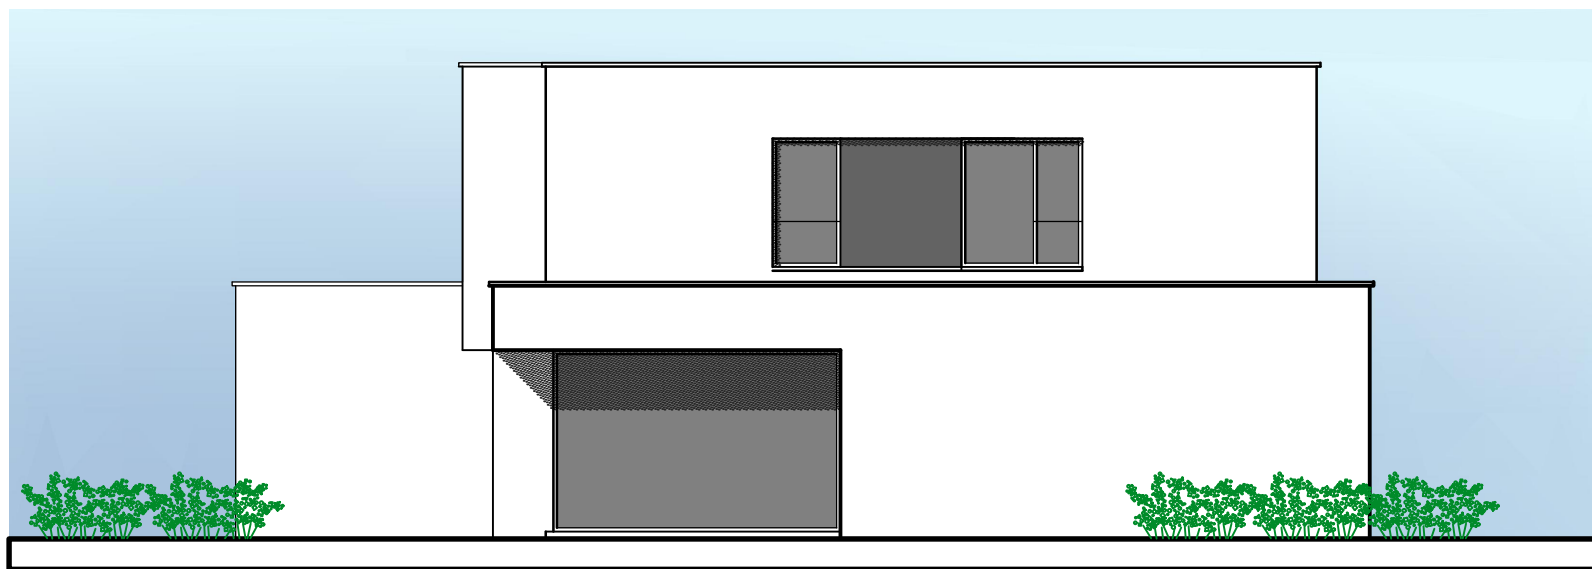


ZIJGEVEL LINKS

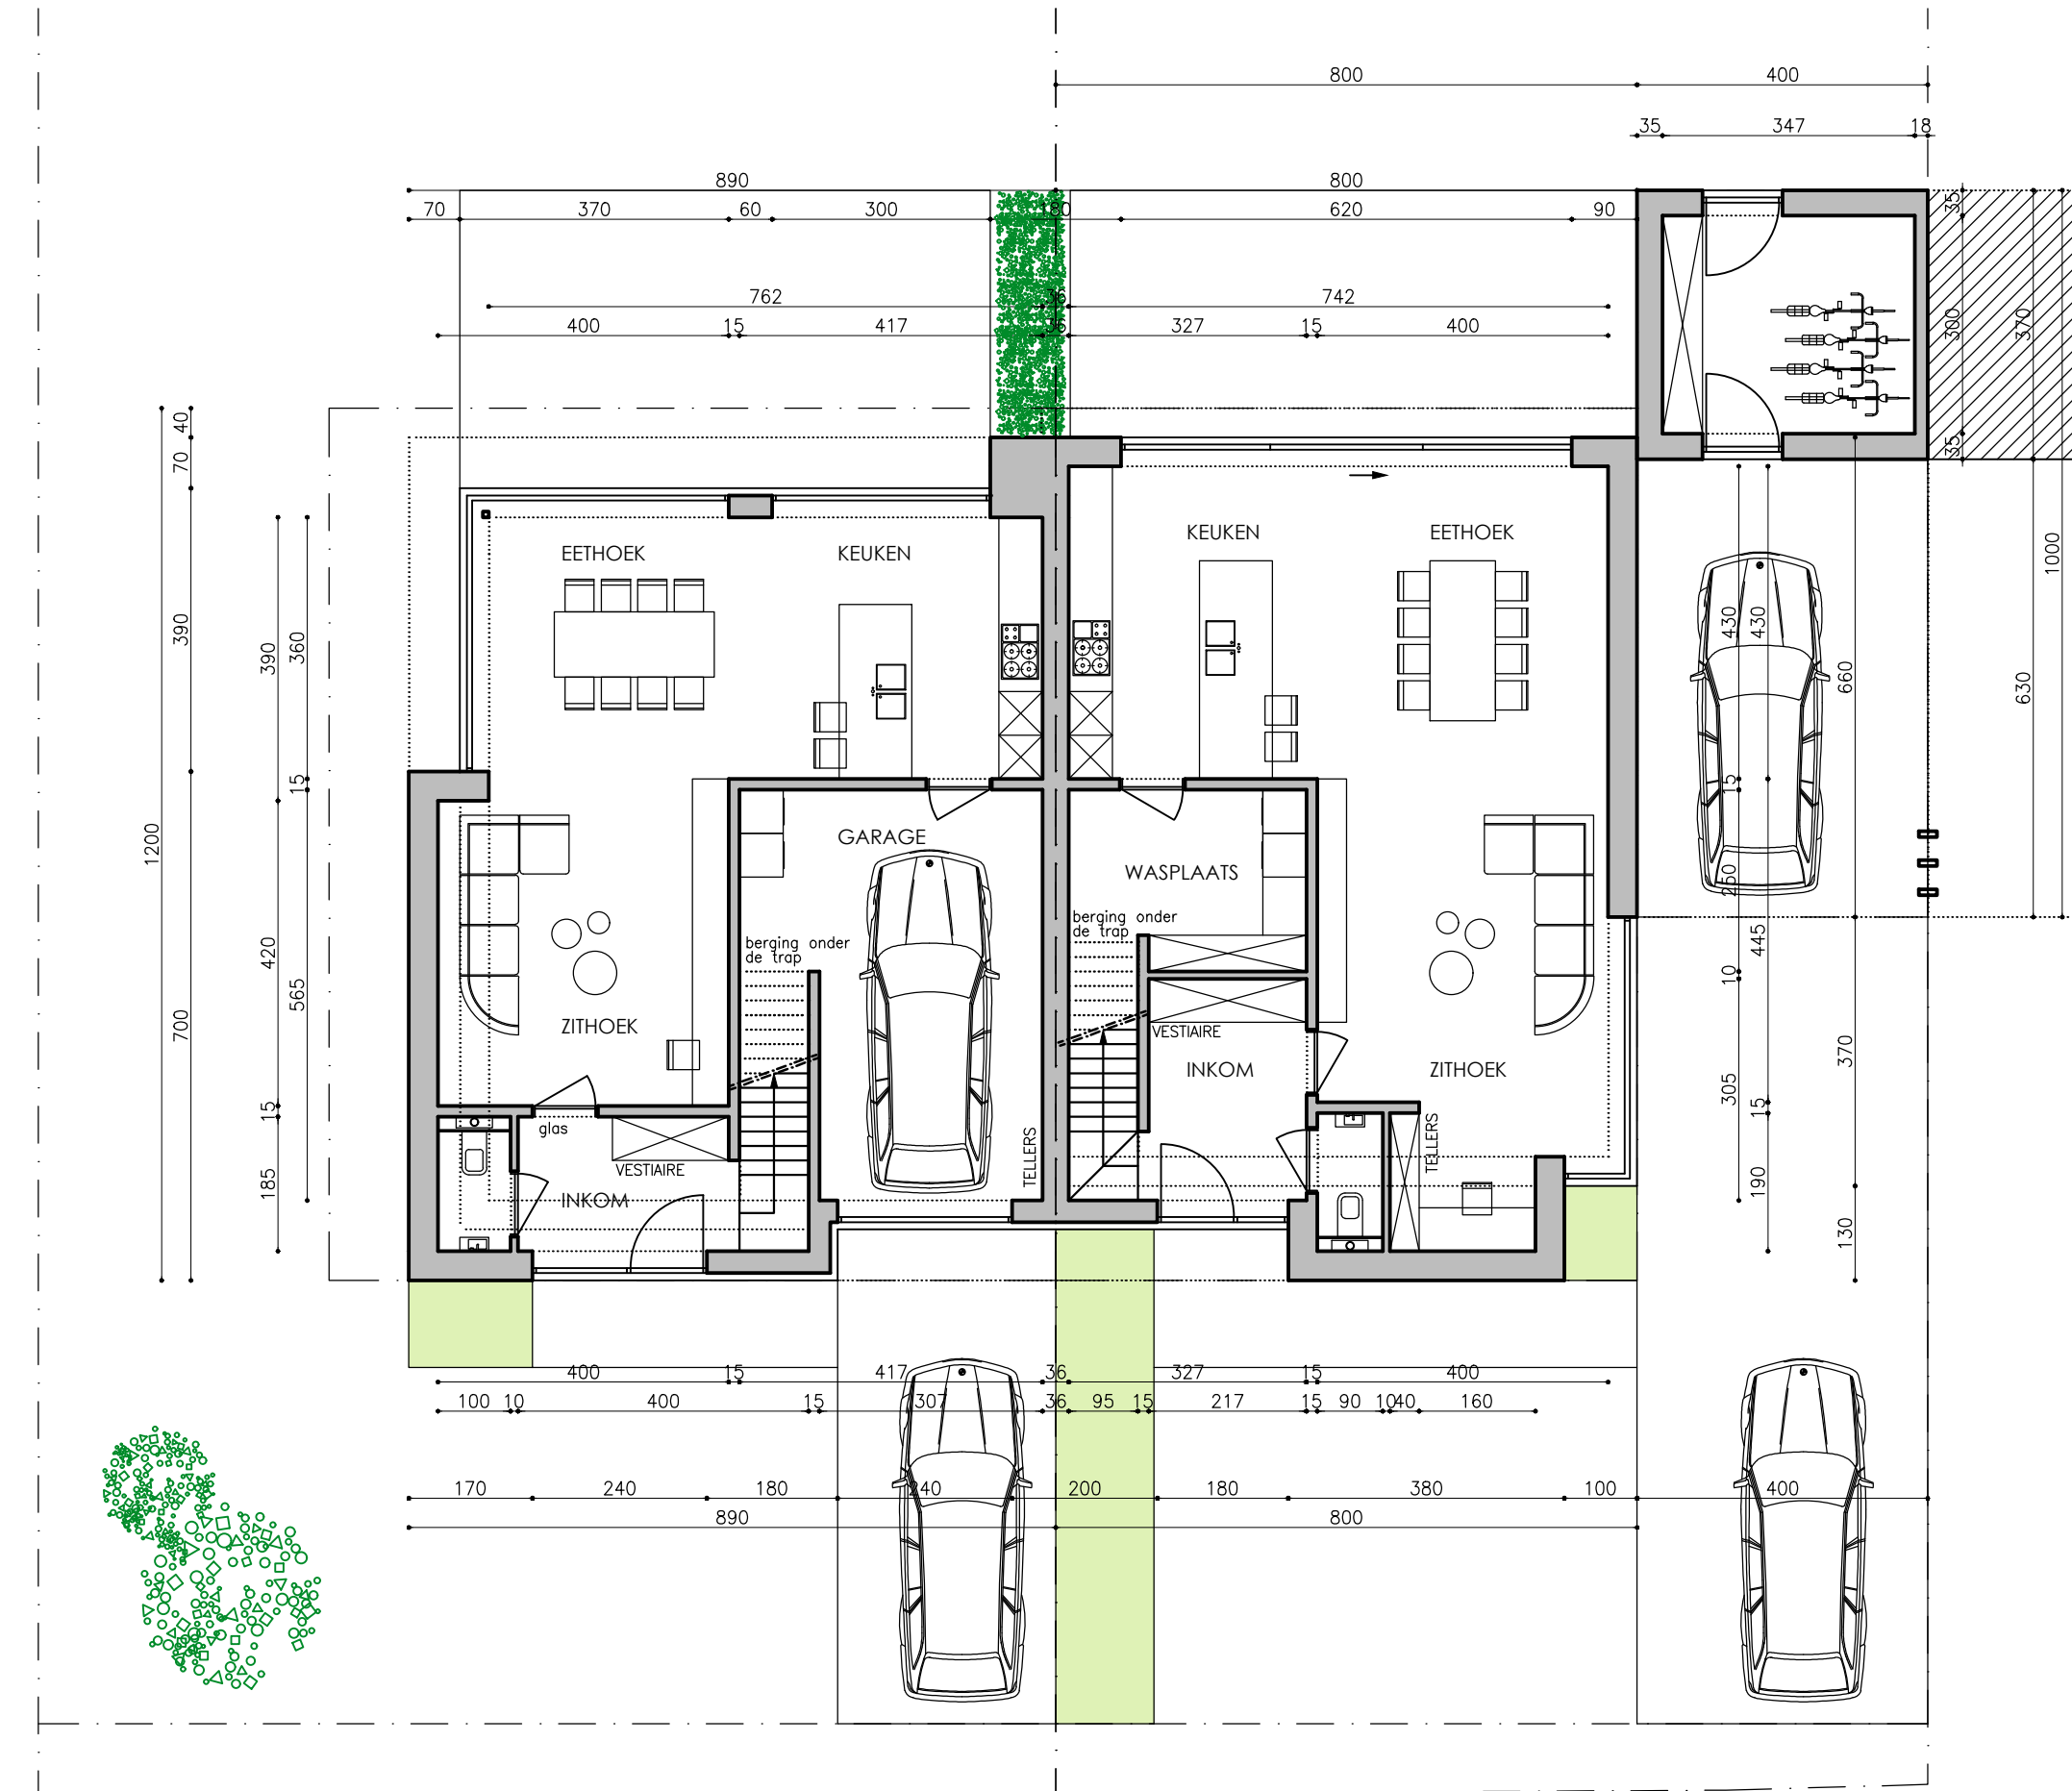

GELIJKVLOERSE VERDIEPING

bruto oppervlakte 92.81 m² / 89.26 m²
netto oppervlakte 79.05 m² / 76.44 m²

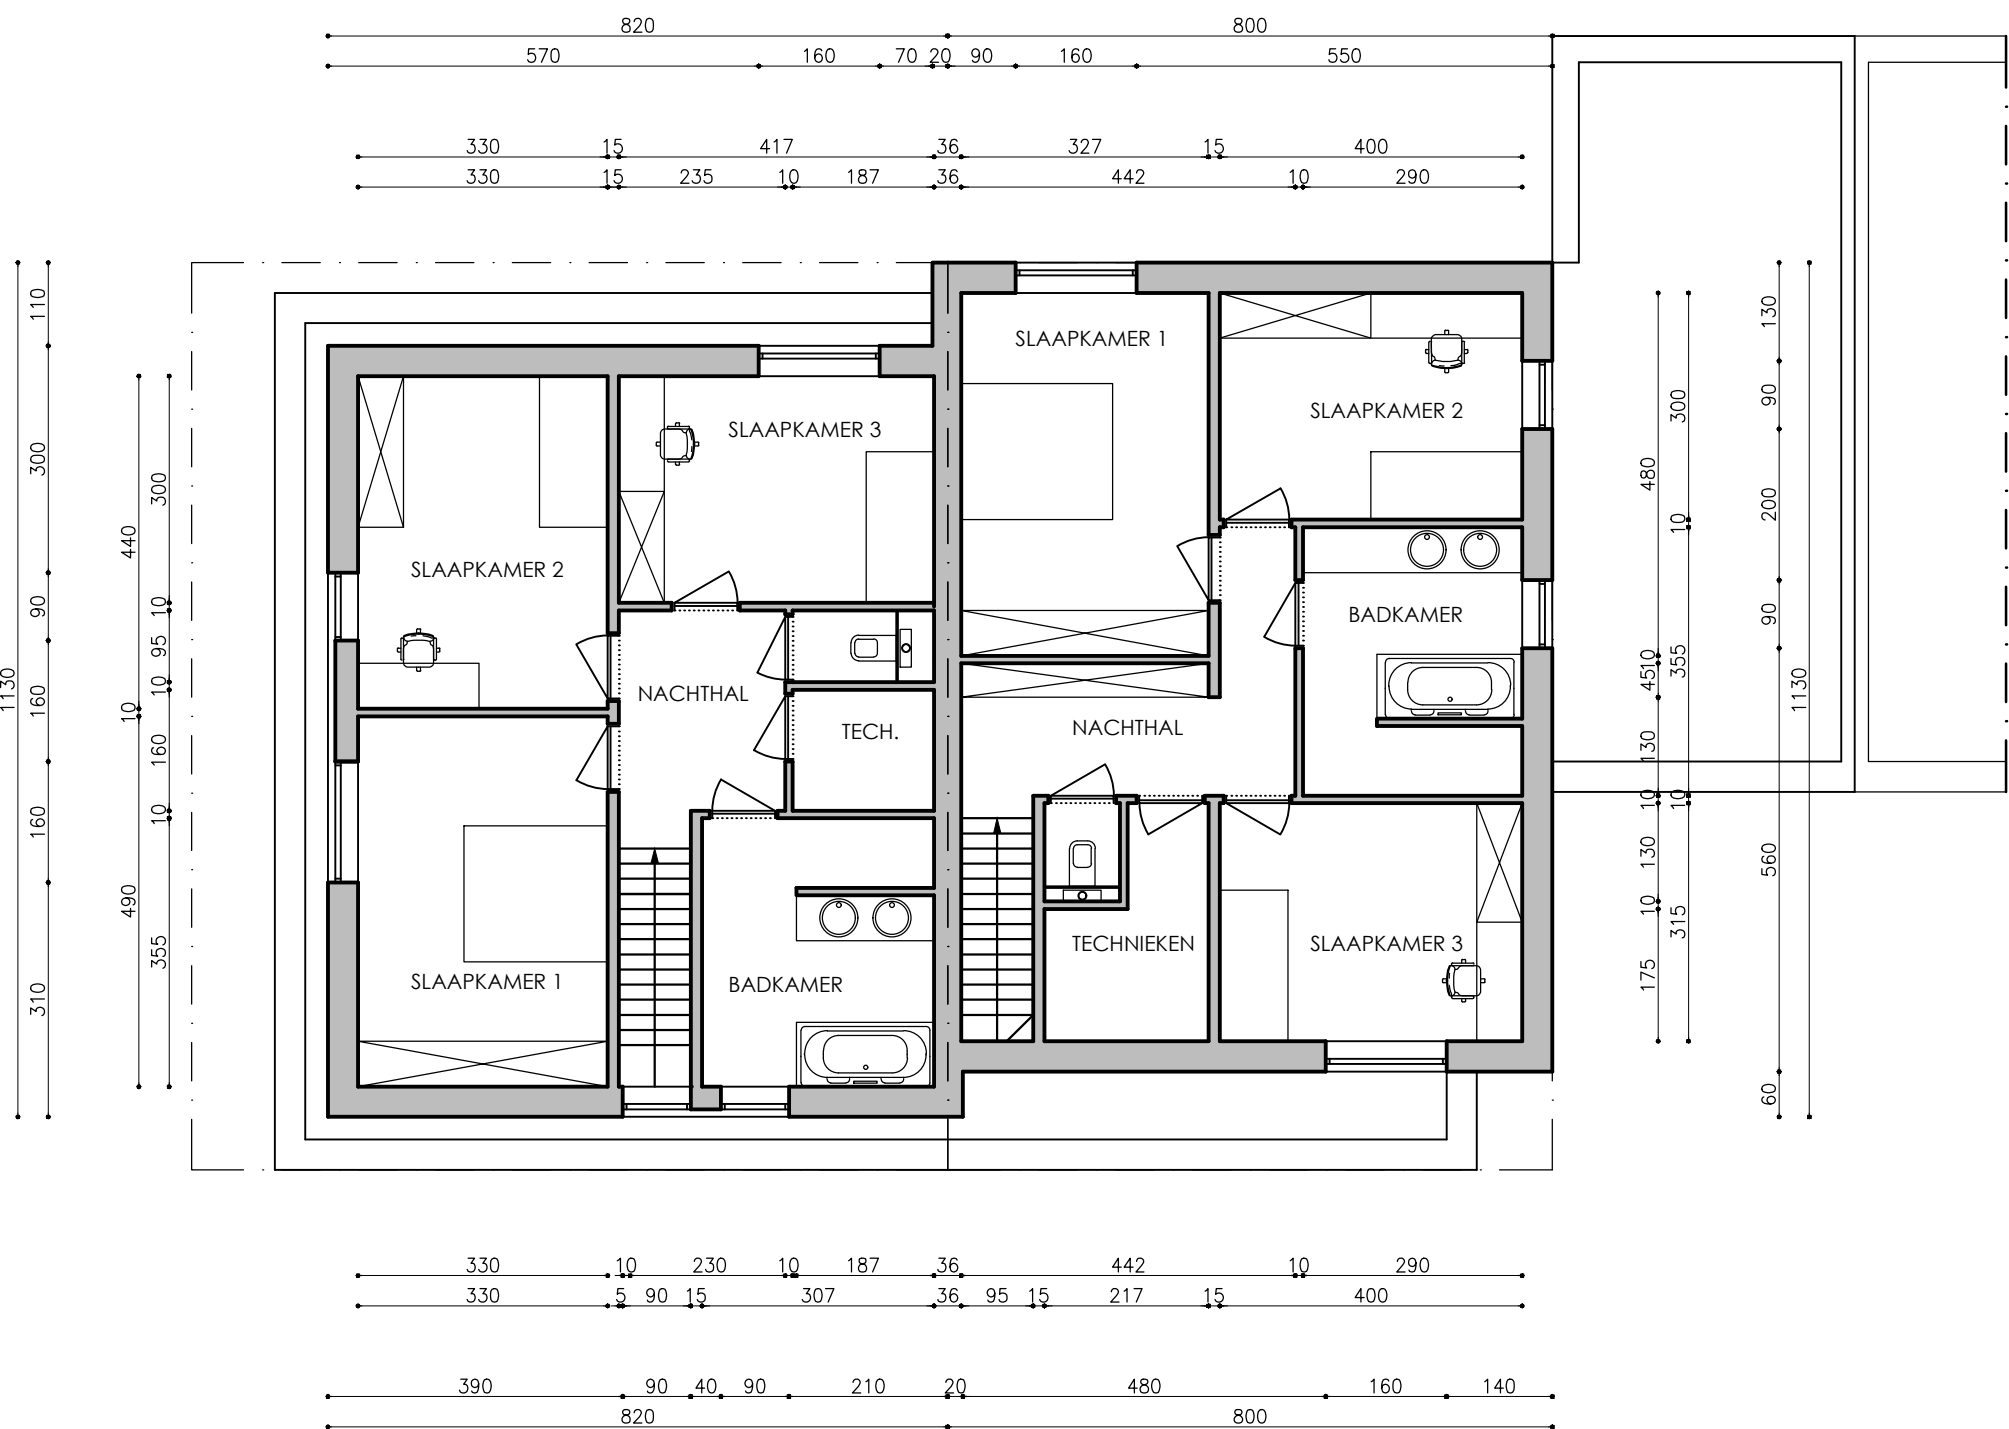

EERSTE VERDIEPING

bruto oppervlakte 83.86 m² / 85.72 m²
netto oppervlakte 72.57 m² / 73.46 m²

DE ARCHITECT BEHOUDT ALLE WETTELIJKE AUTEURSRECHTEN EN UITSLUITEND RECHT TOT REPRODUCTIE.
ALLE AFMETINGEN ZIJN DOOR DE AANNEMER TER PLAATSE TE CONTROLEREN. ONREGELMATIGHEDEN OF AFWIJINGEN DIENEN VOOR UITVOERING AAN DE ARCHITECT MEEGEDEELD TE WORDEN.
DE ARCHITECT IS NIET VERANTWOORDELIJK VOOR WIJZIGINGEN AANGEBRACHT AAN GOEDGEKEURDE PLANNEN, ZONDER ZIJN SCHRIFTELIJK AKKOORD.

DE STABILITEITSPANNEN VAN DE INGENIEUR STABILITEIT HEBBEN STEEDS VOORRANG OP DE ARCHITECTUURPLANNEN.

PROVINCIE OOST - VLAANDEREN

GEMEENTE ZULTE

ONTWERP BOUWEN VAN EEN KOPPELWONING

OPDRACHTGEVER

BUILTHINGS NV

schaal
1/100

03.06.2022

1/1


LIGGING



Verkaveling Rijksweg-Torrestraat
LOT 1 & LOT 2
9870 Zulte (Machelen a/d Leie)
Afdeling x Machelen,
Sectie x, nr. x

VOORONTWERP 1 _ LOT 1 = 176.67 m² / LOT 2 = 174.98 m²
WONING: gelijkvloerse verdieping-eerste verdieping-gevels


ARCHITECT
GRIET VANHOVE

Schoordam 10 - 9920 Lovendegem - T 09 3720330 - F 09 3309070 - info@architectvanhove.be

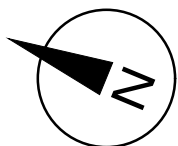


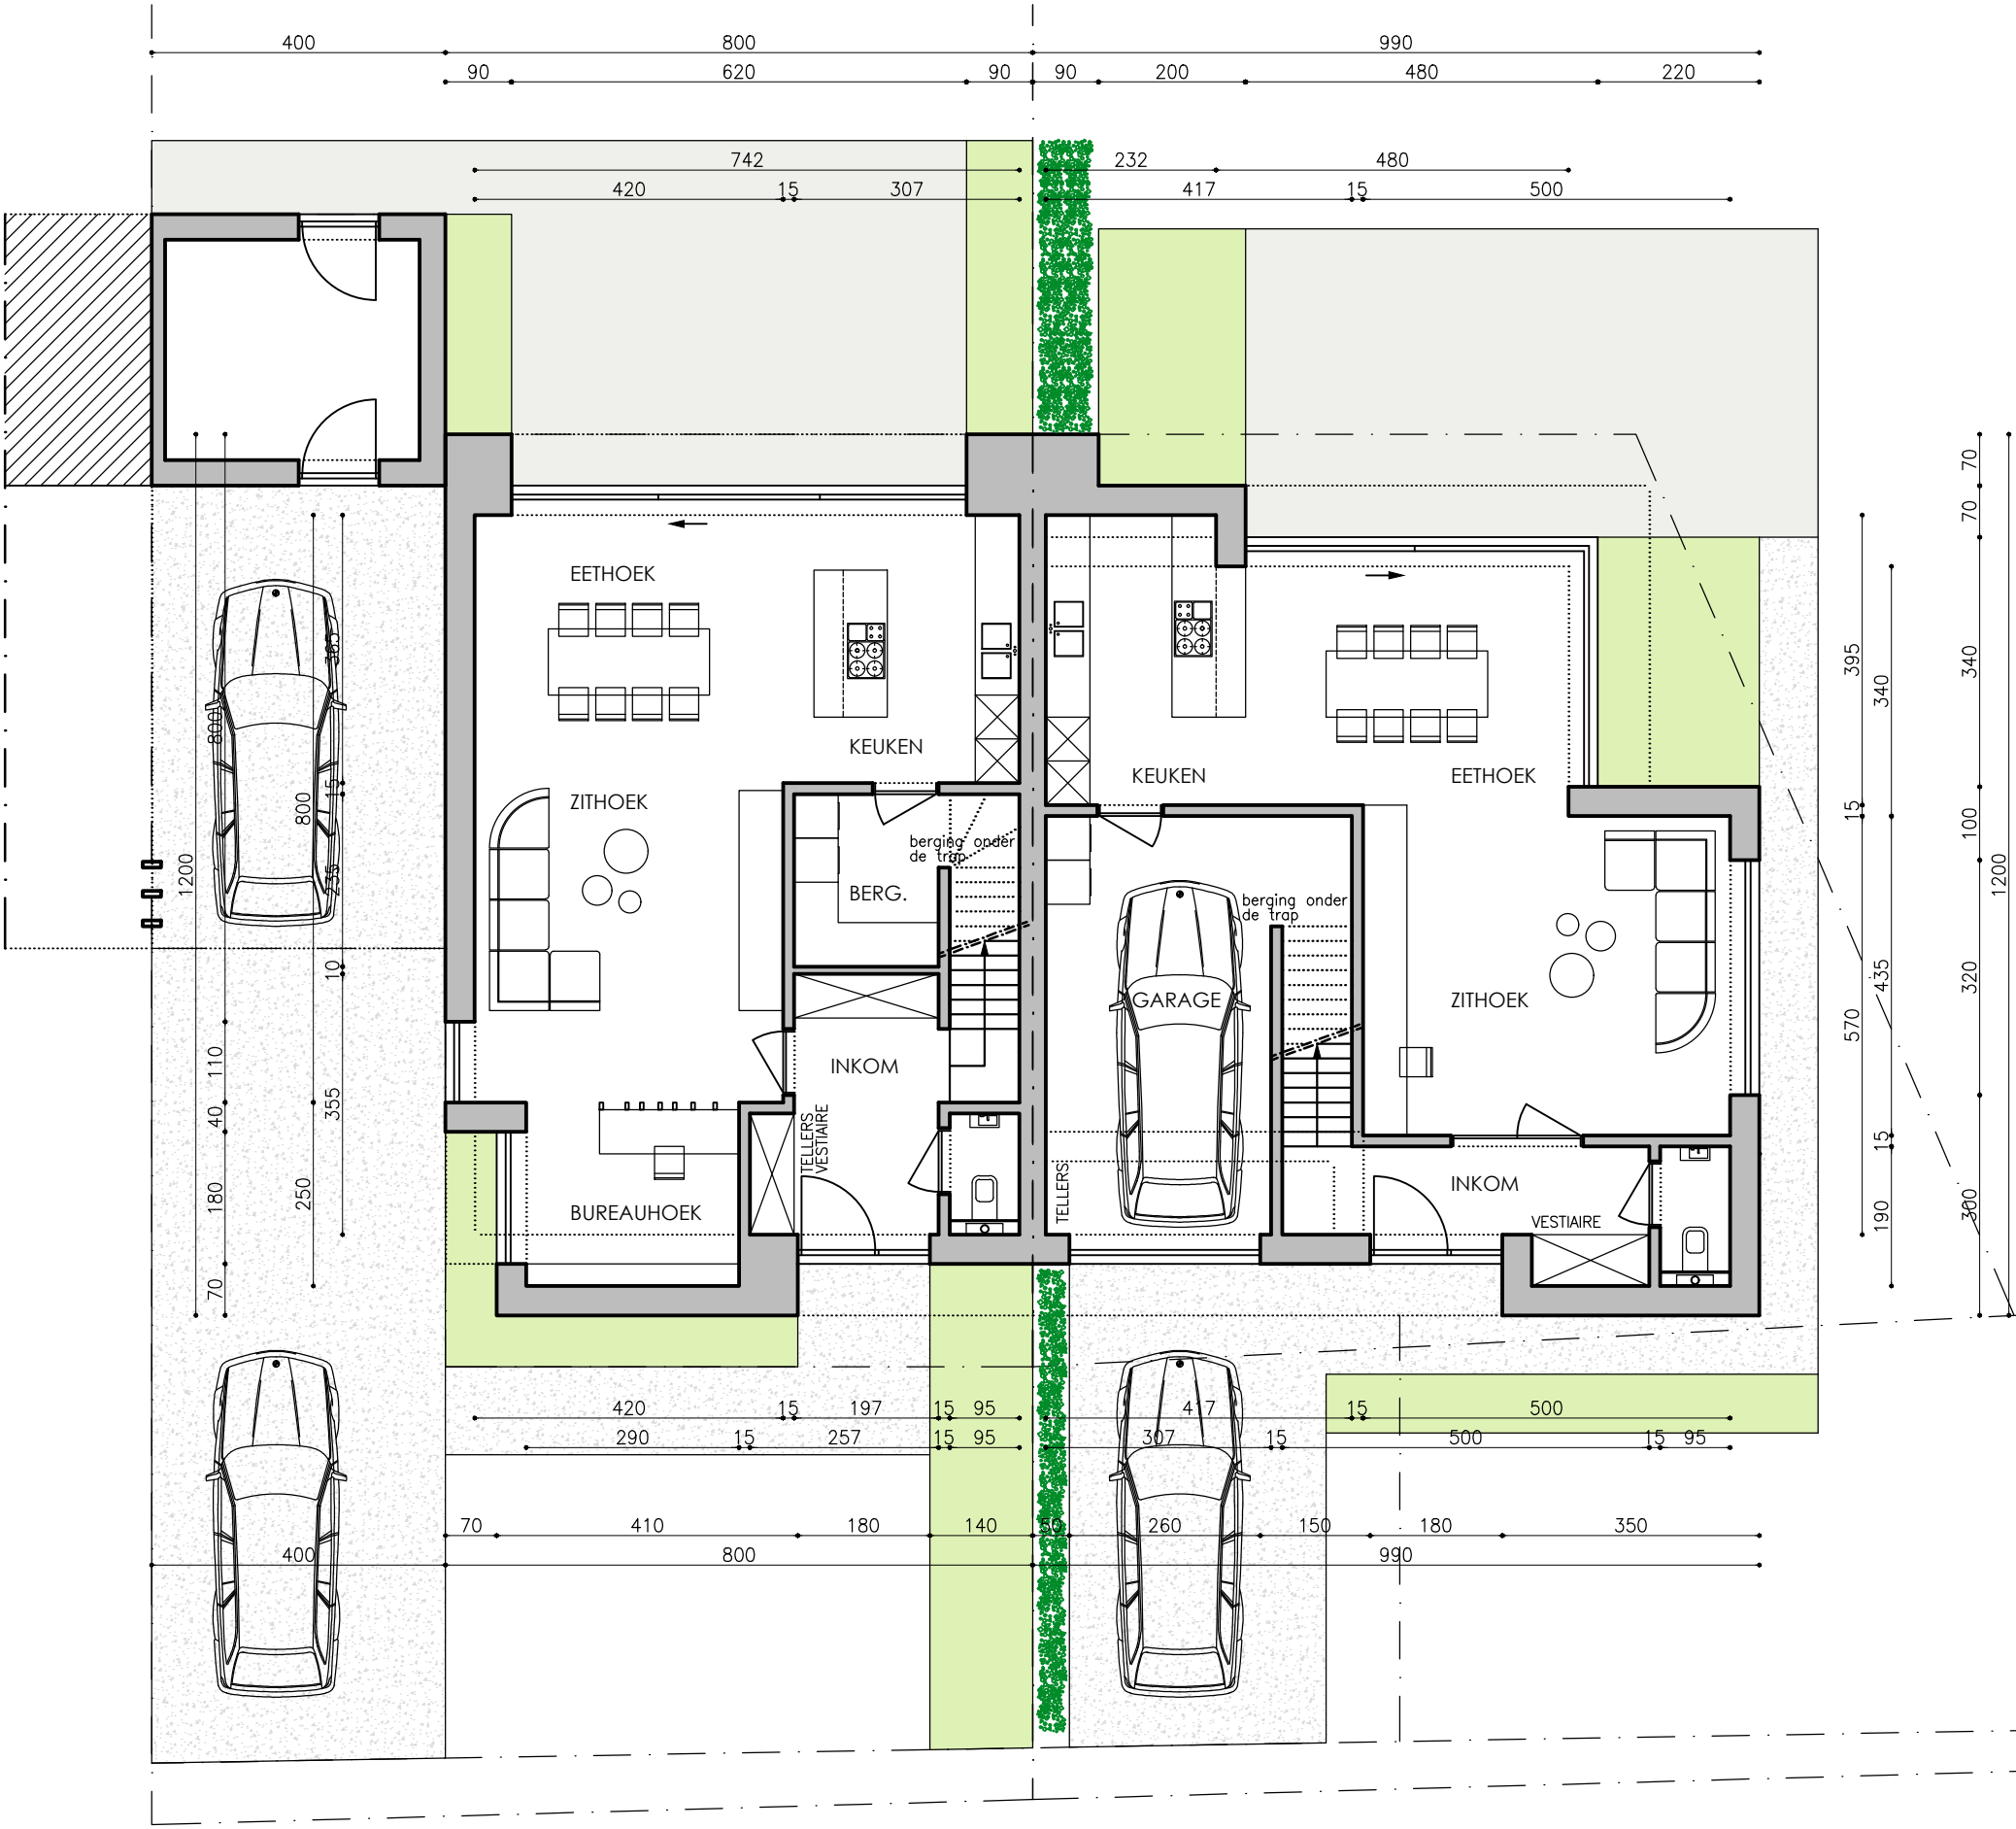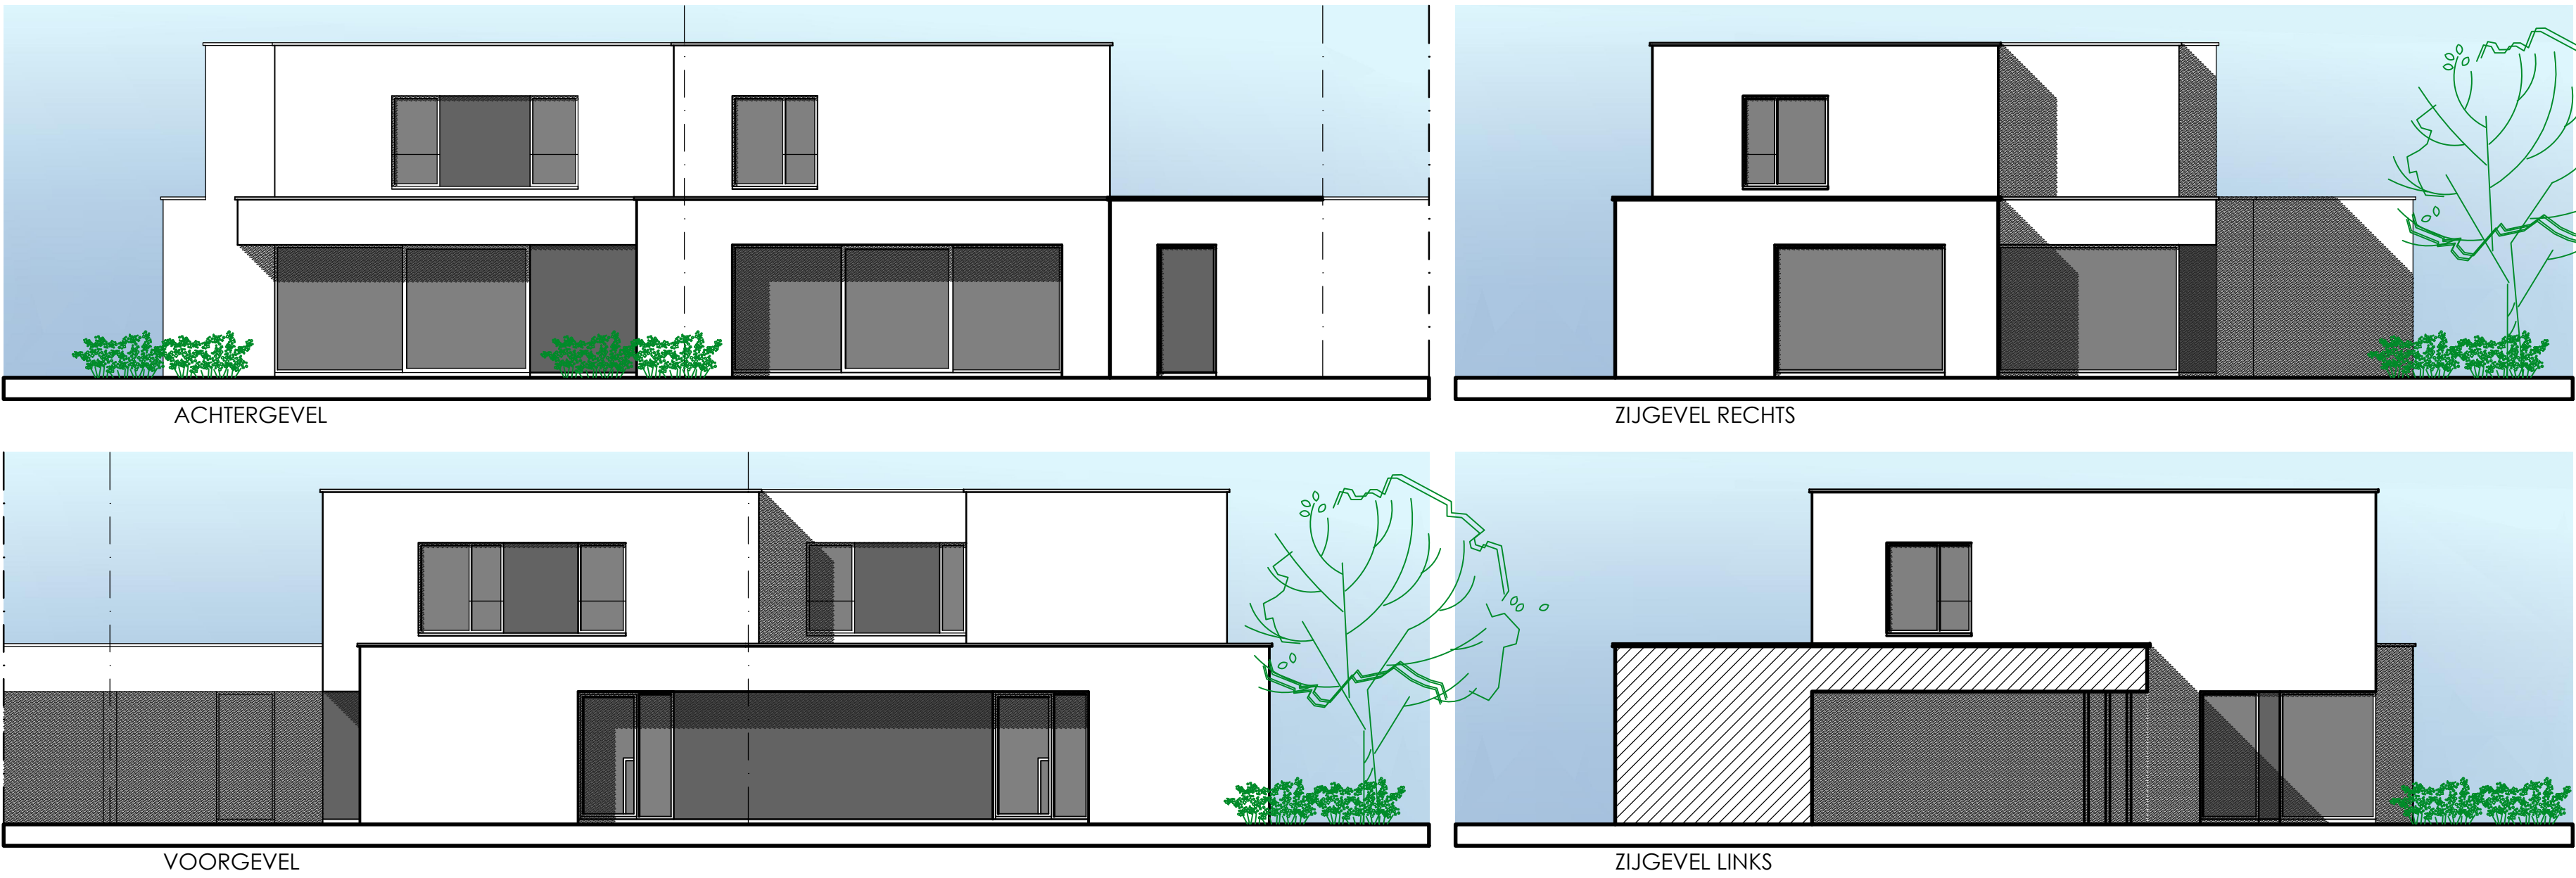

GELIJKVLOERSE VERDIEPING
bruto oppervlakte 87.67 m² / 95.64 m²
netto oppervlakte 73.49 m² / 80.85 m²

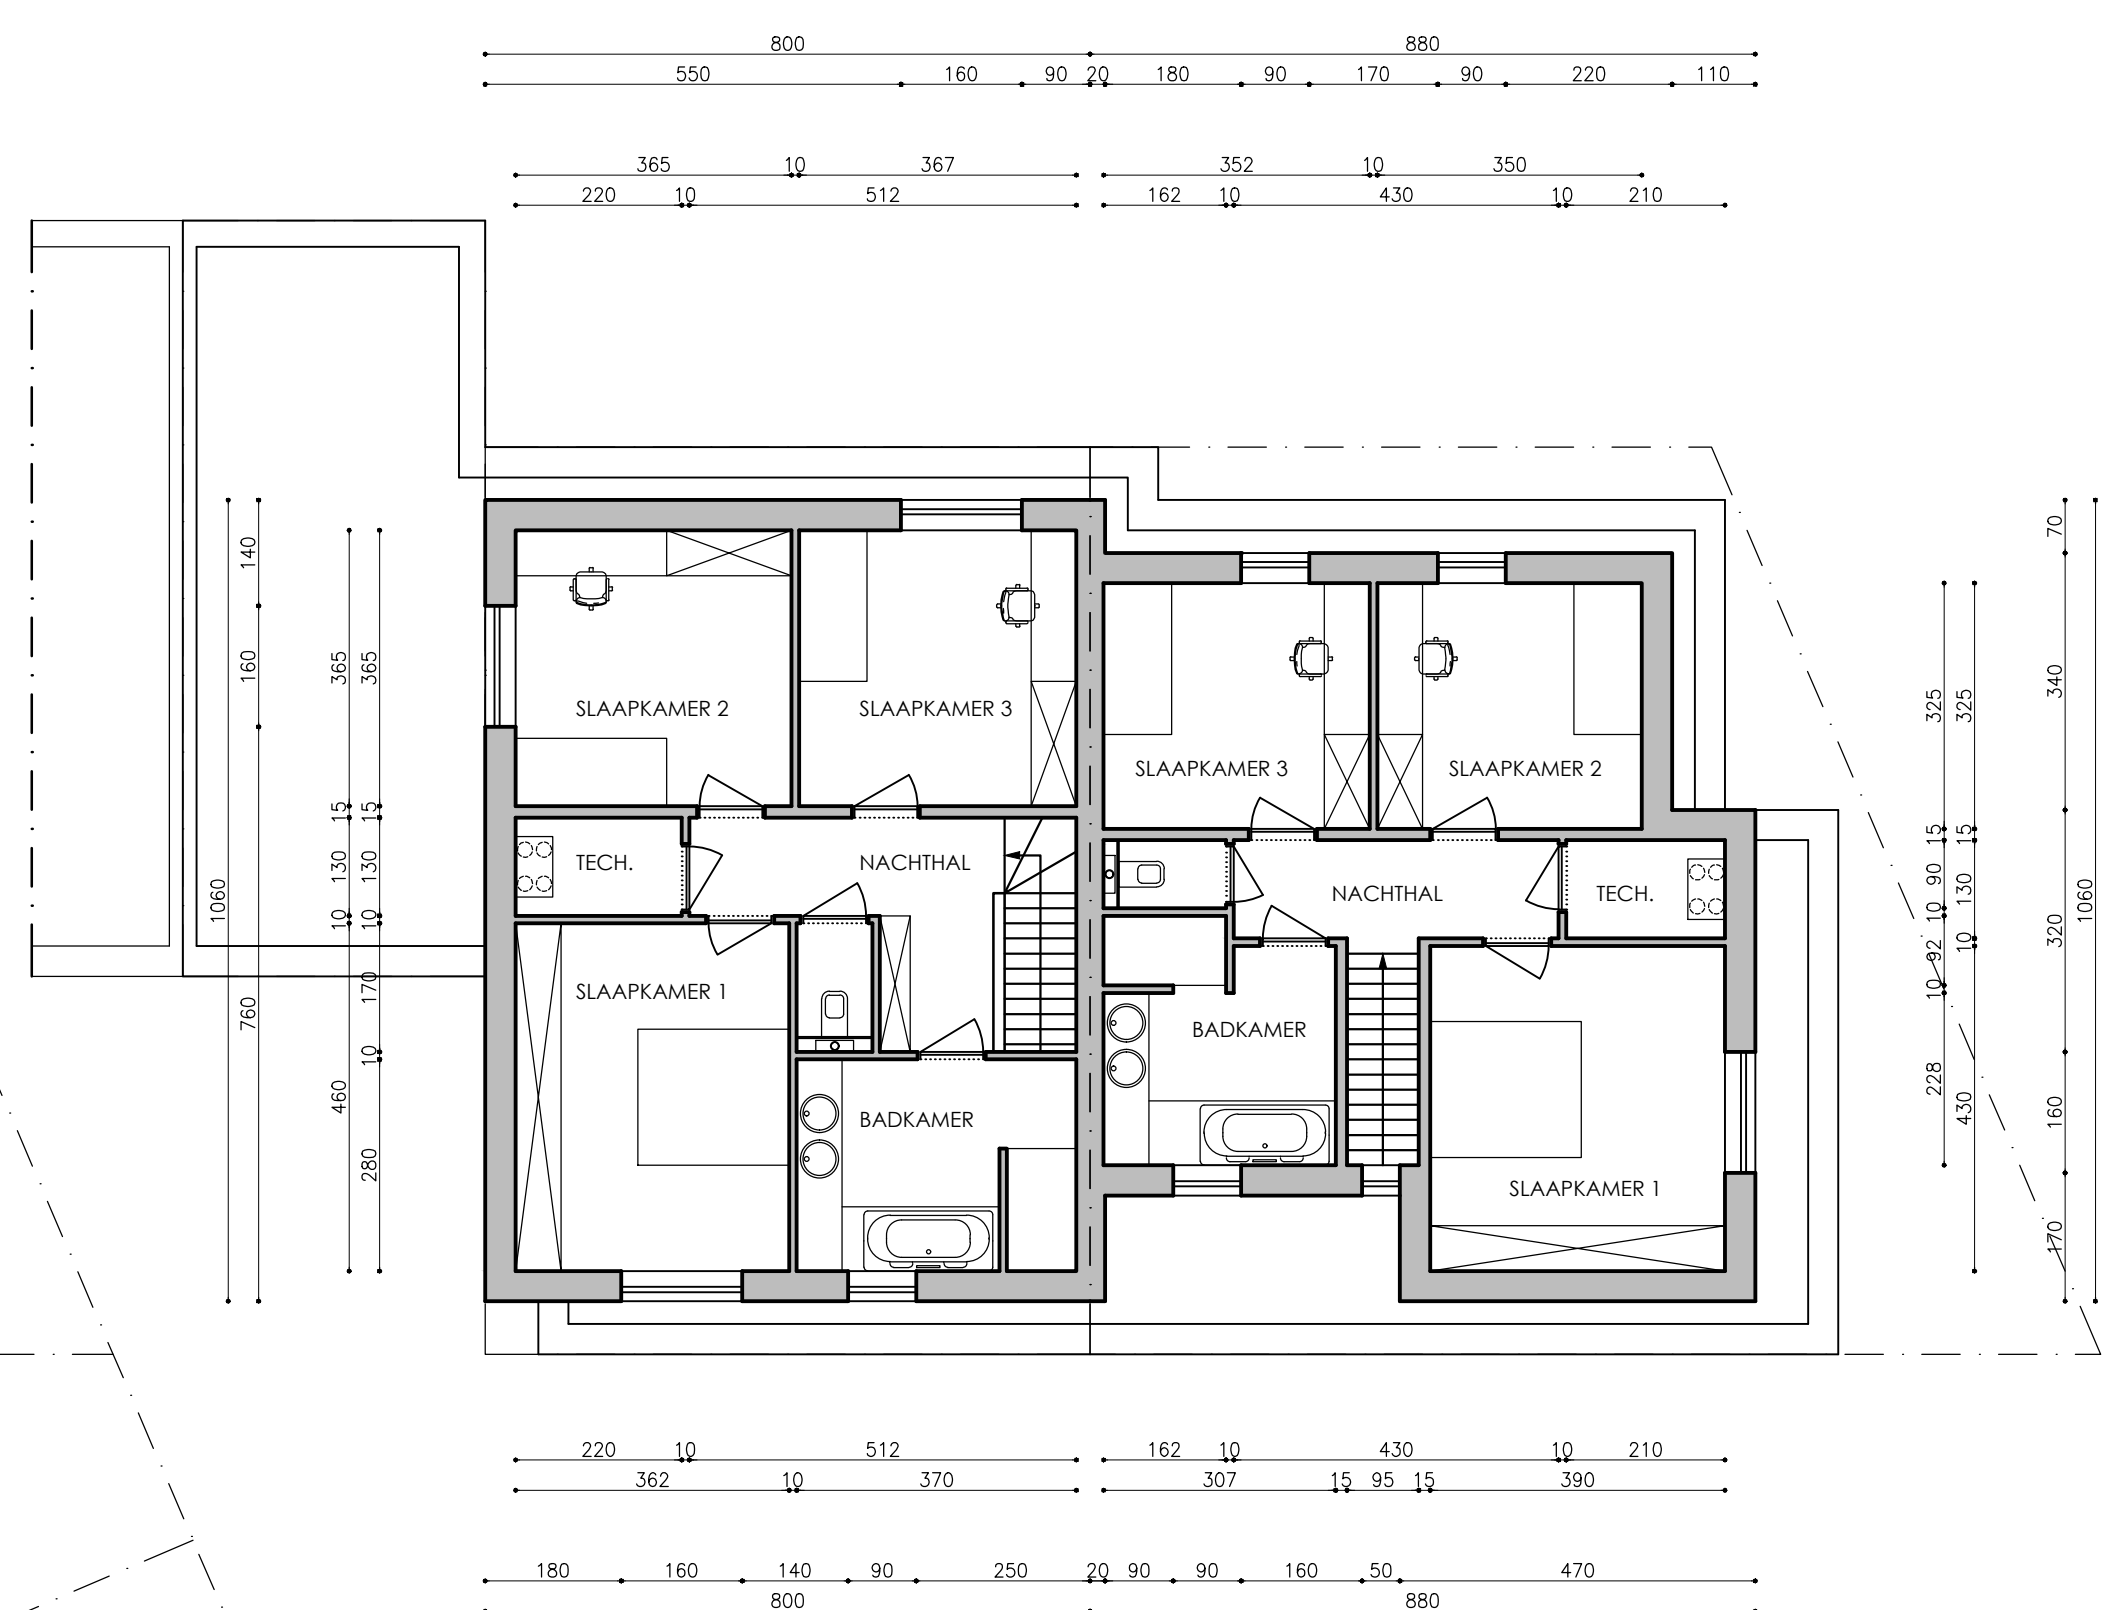

EERSTE VERDIEPING
bruto oppervlakte 84.80 m² / 78.06 m²
netto oppervlakte 72.72 m² / 65.01 m²

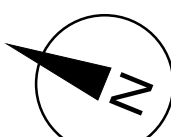

DE ARCHITECT BEHOUDT ALLE WETTELIJKE AUTEURSRECHTEN EN UITSLUITEND RECHT TOT REPRODUCTIE.
ALLE AFMETINGEN ZIJN DOOR DE AANNEMER TER PLAATSE TE CONTROLEREN. ONREGELMATIGHEDEN OF AFWIJINGEN DIENEN VOOR UITVOERING AAN DE ARCHITECT MEEGEDEELD TE WORDEN.
DE ARCHITECT IS NIET VERANTWOORDELIJK VOOR WIJZIGINGEN AANGEBRACHT AAN GOEDGEKEURDE PLANNEN, ZONDER ZIJN SCHRIFTELIJK AKKOORD.

DE STABILITEITSPANNEN VAN DE INGENIEUR STABILITEIT HEBBEN STEEDS VOORRANG OP DE ARCHITECTUURPLANNEN.


PROVINCIE OOST - VLAANDEREN

GEMEENTE ZULTE


ONTWERP BOUWEN VAN EEN KOPPELWONING

OPDRACHTGEVER	schaal 1/100	LIGGING
BUILTHINGS NV	04.07.2022	Verkaveling Rijksweg-Torrestraat LOT 3 & LOT 4 9870 Zulte (Machelen a/d Leie)
	1/1	Afdeling x Machelen, Sectie x, nr. x


VOORONTWERP 1 _ LOT 3 = 172.47 m² / LOT 4 = 173.70 m²
WONING: gelijkvloerse verdieping-eerste verdieping-gevels

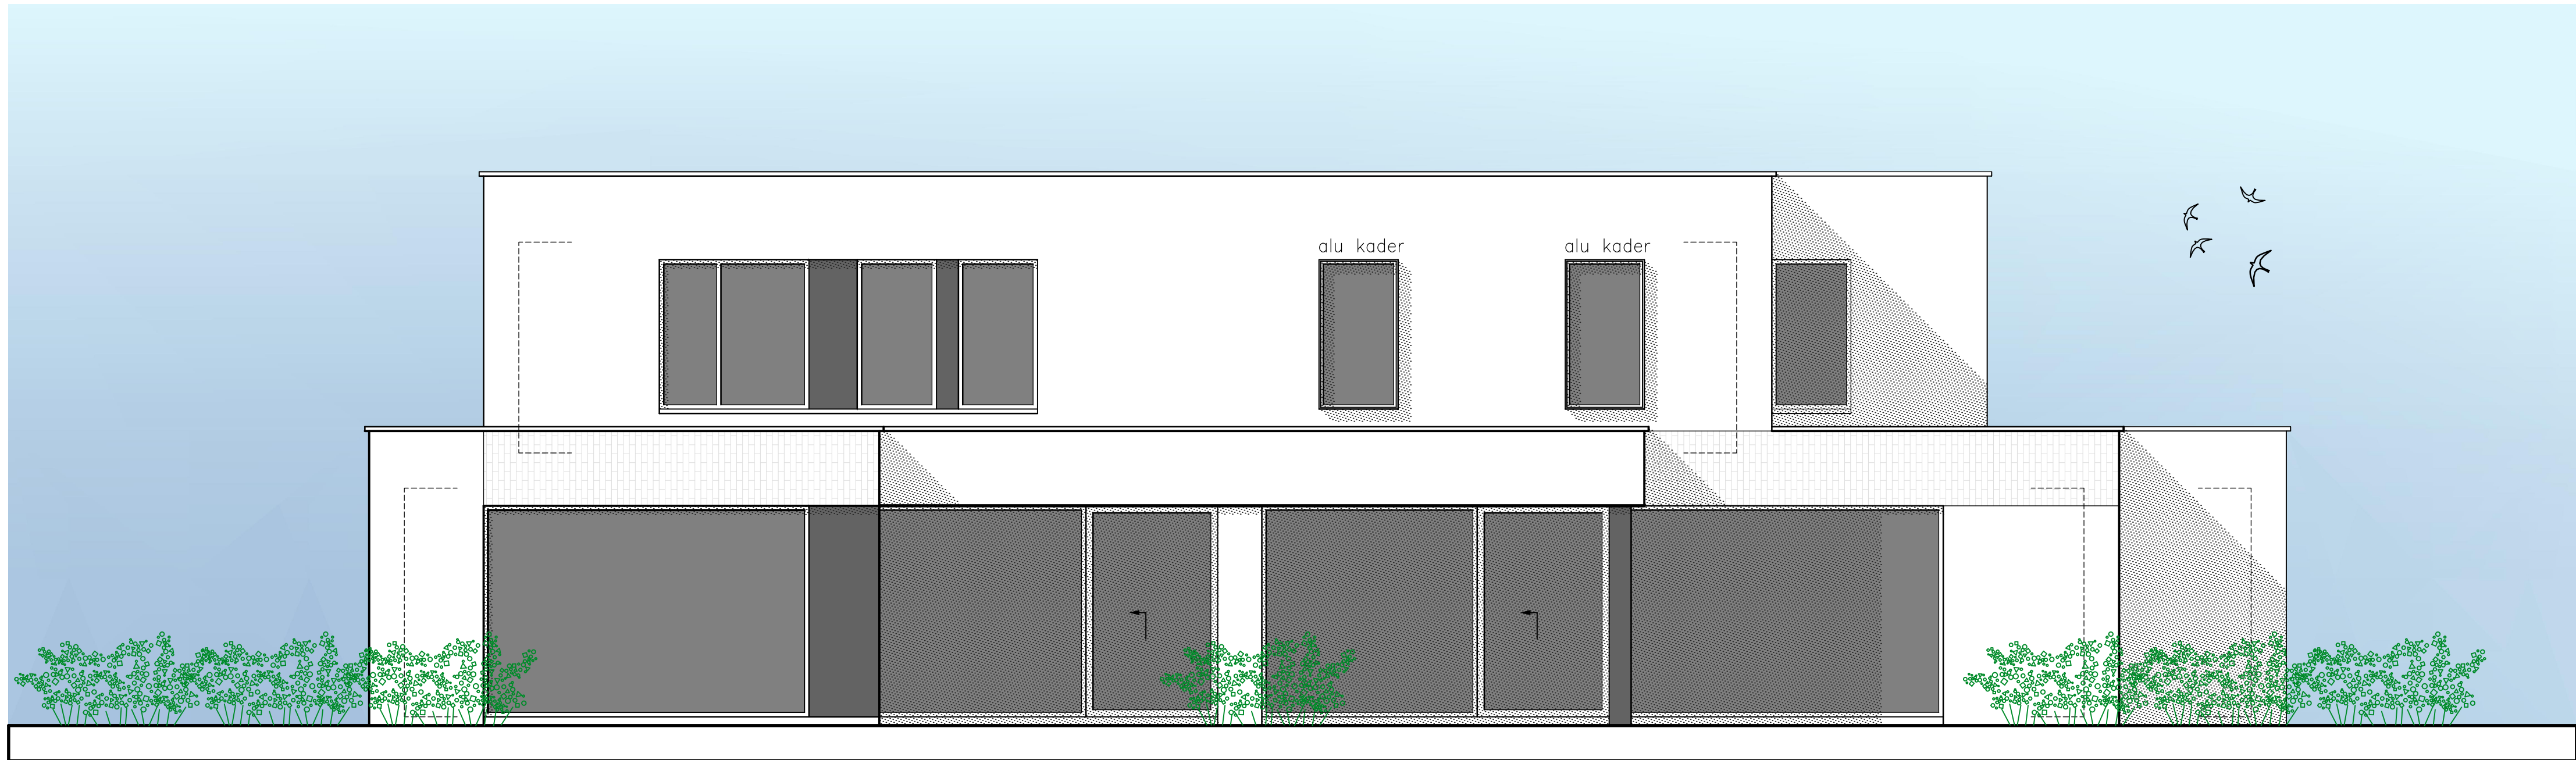


ACHTERGEVEL

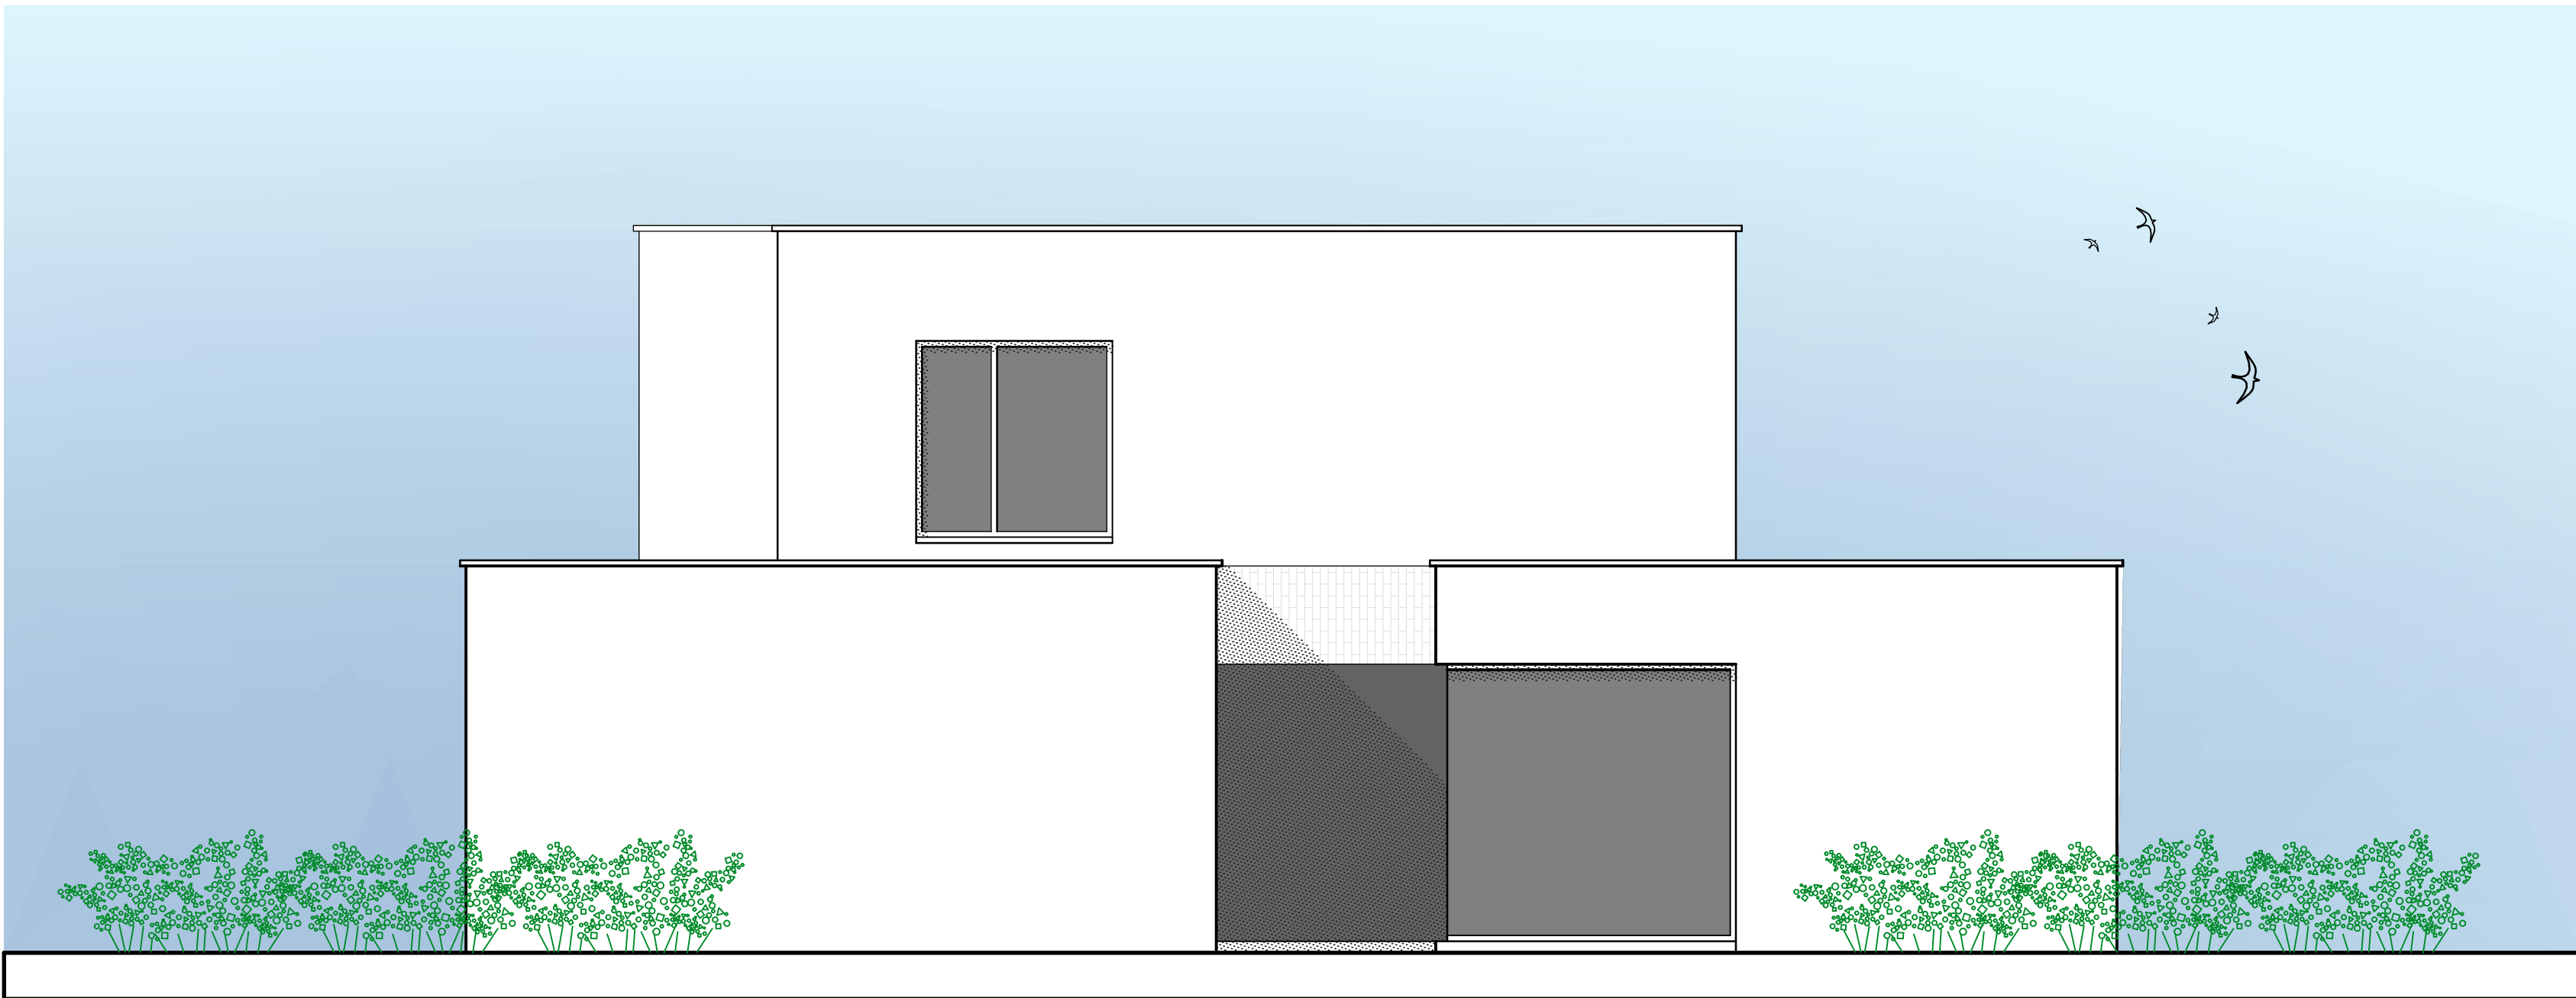



ZIJGEVEL LINKS

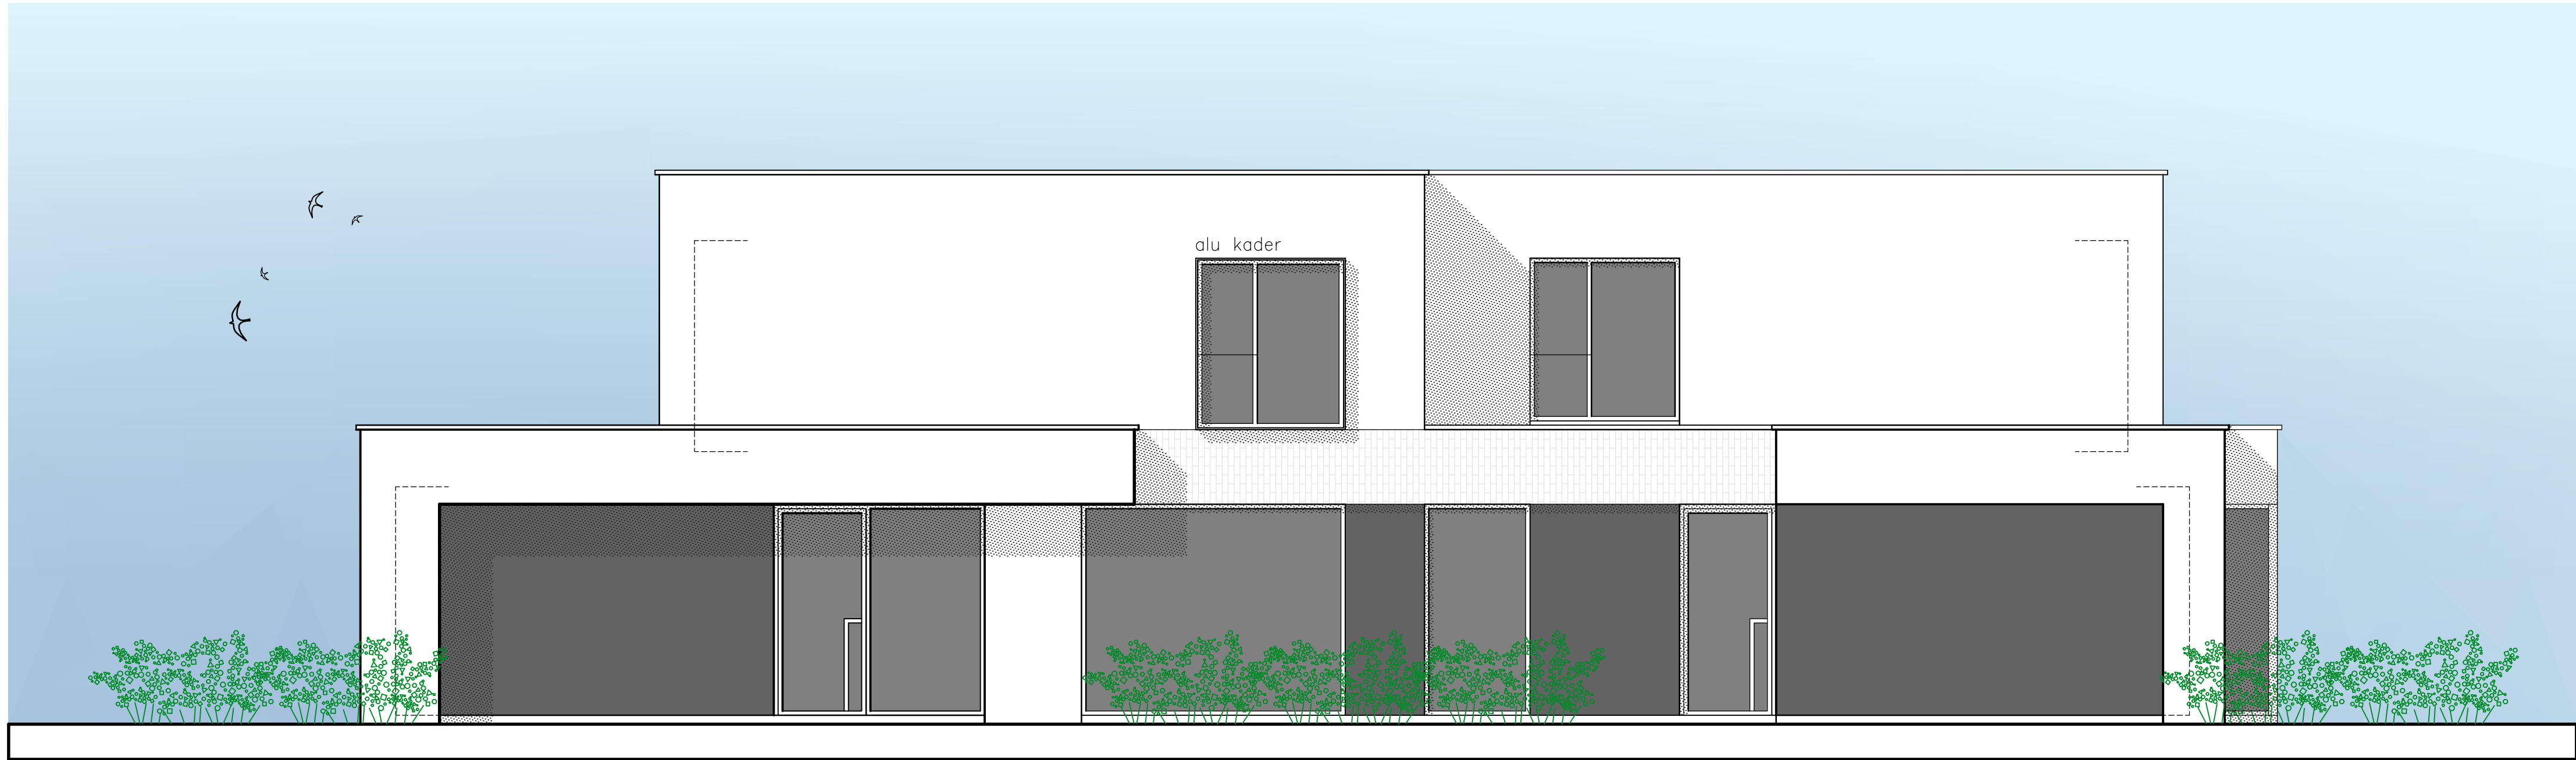

VOORGEVEL

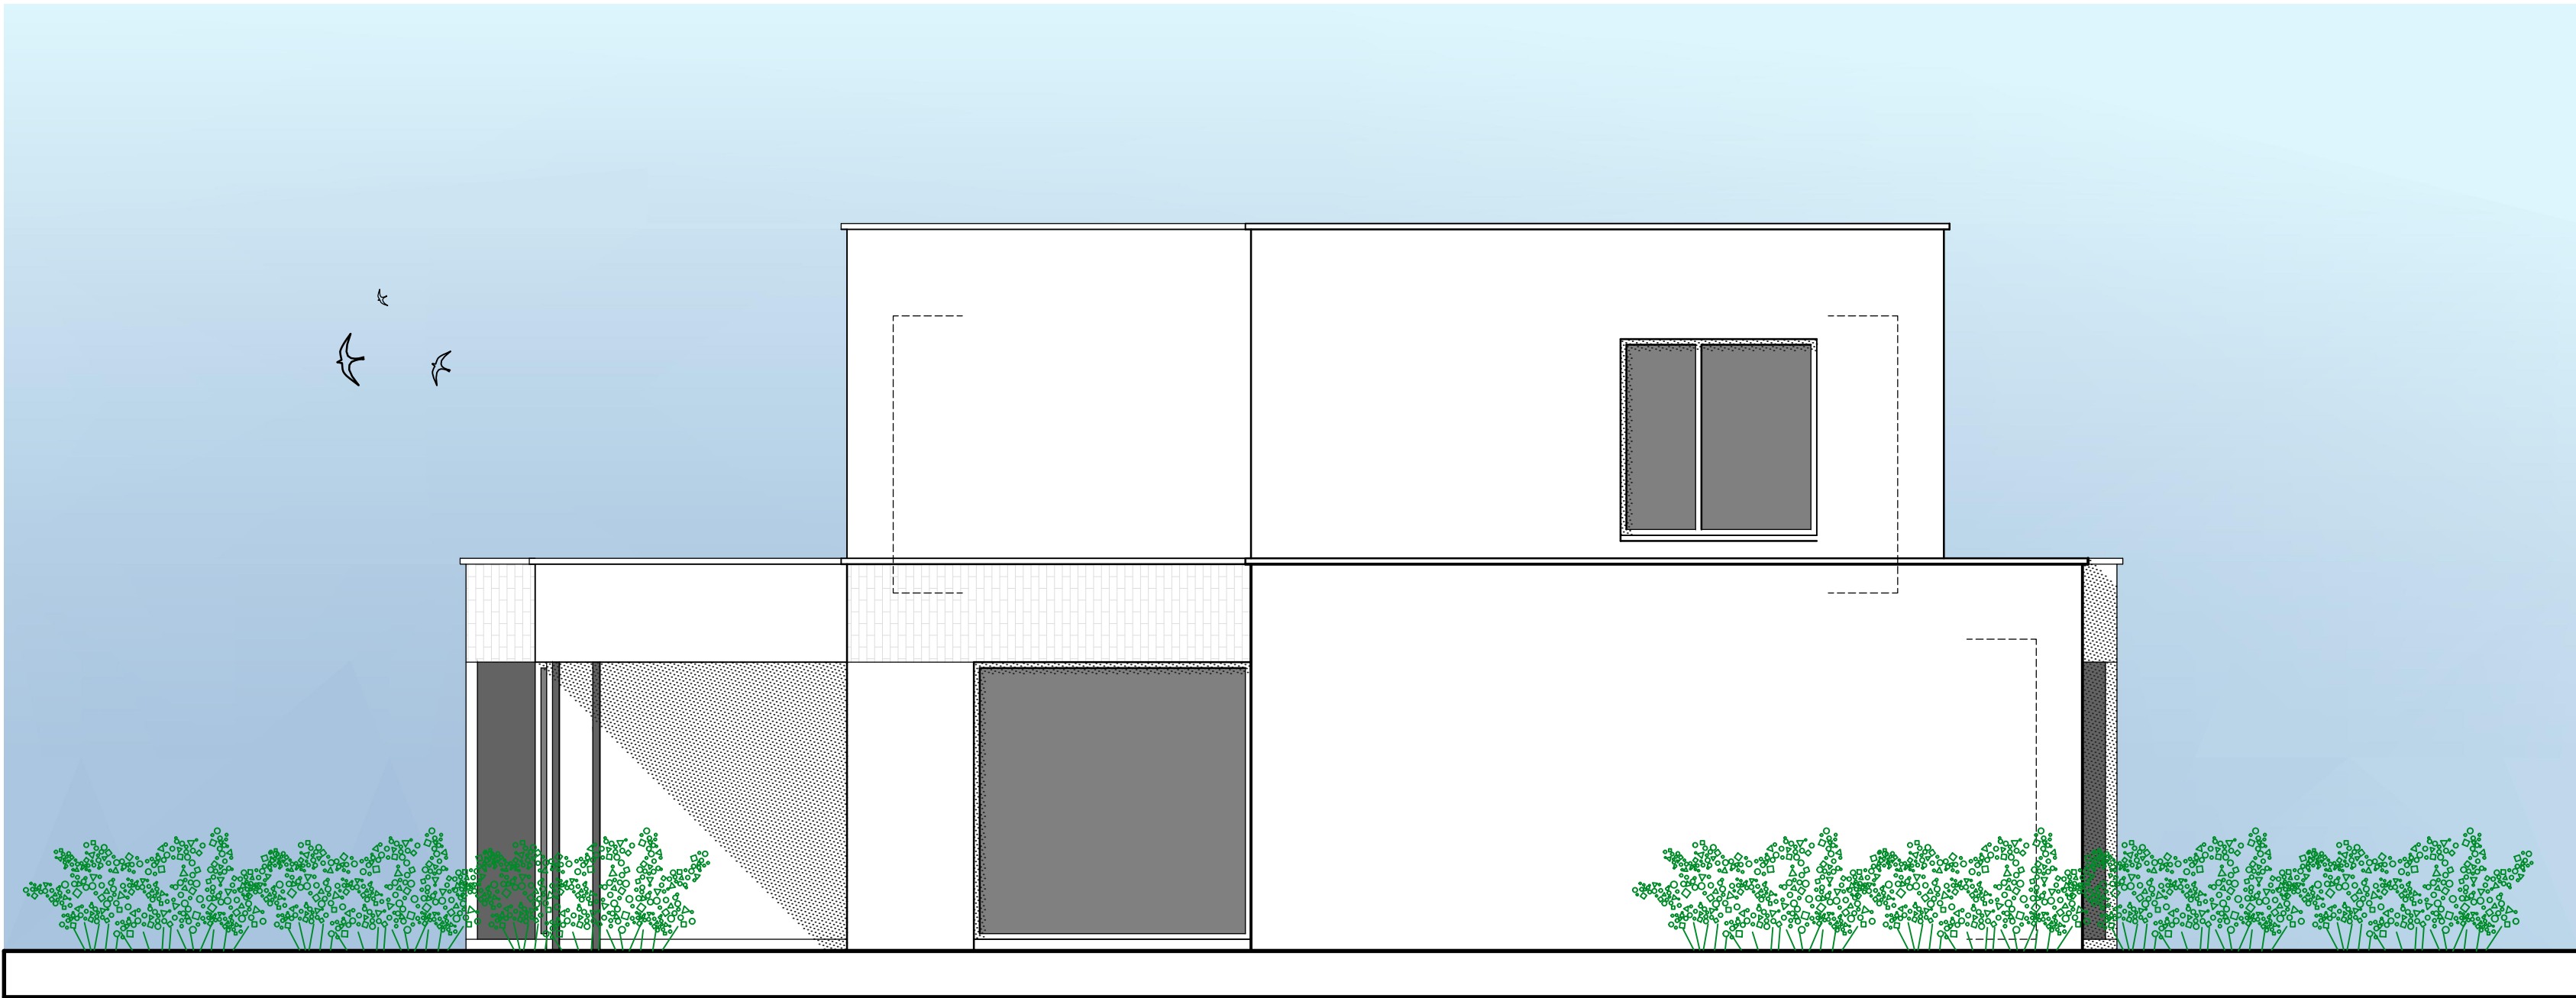

ZIJGEVEL RECHTS

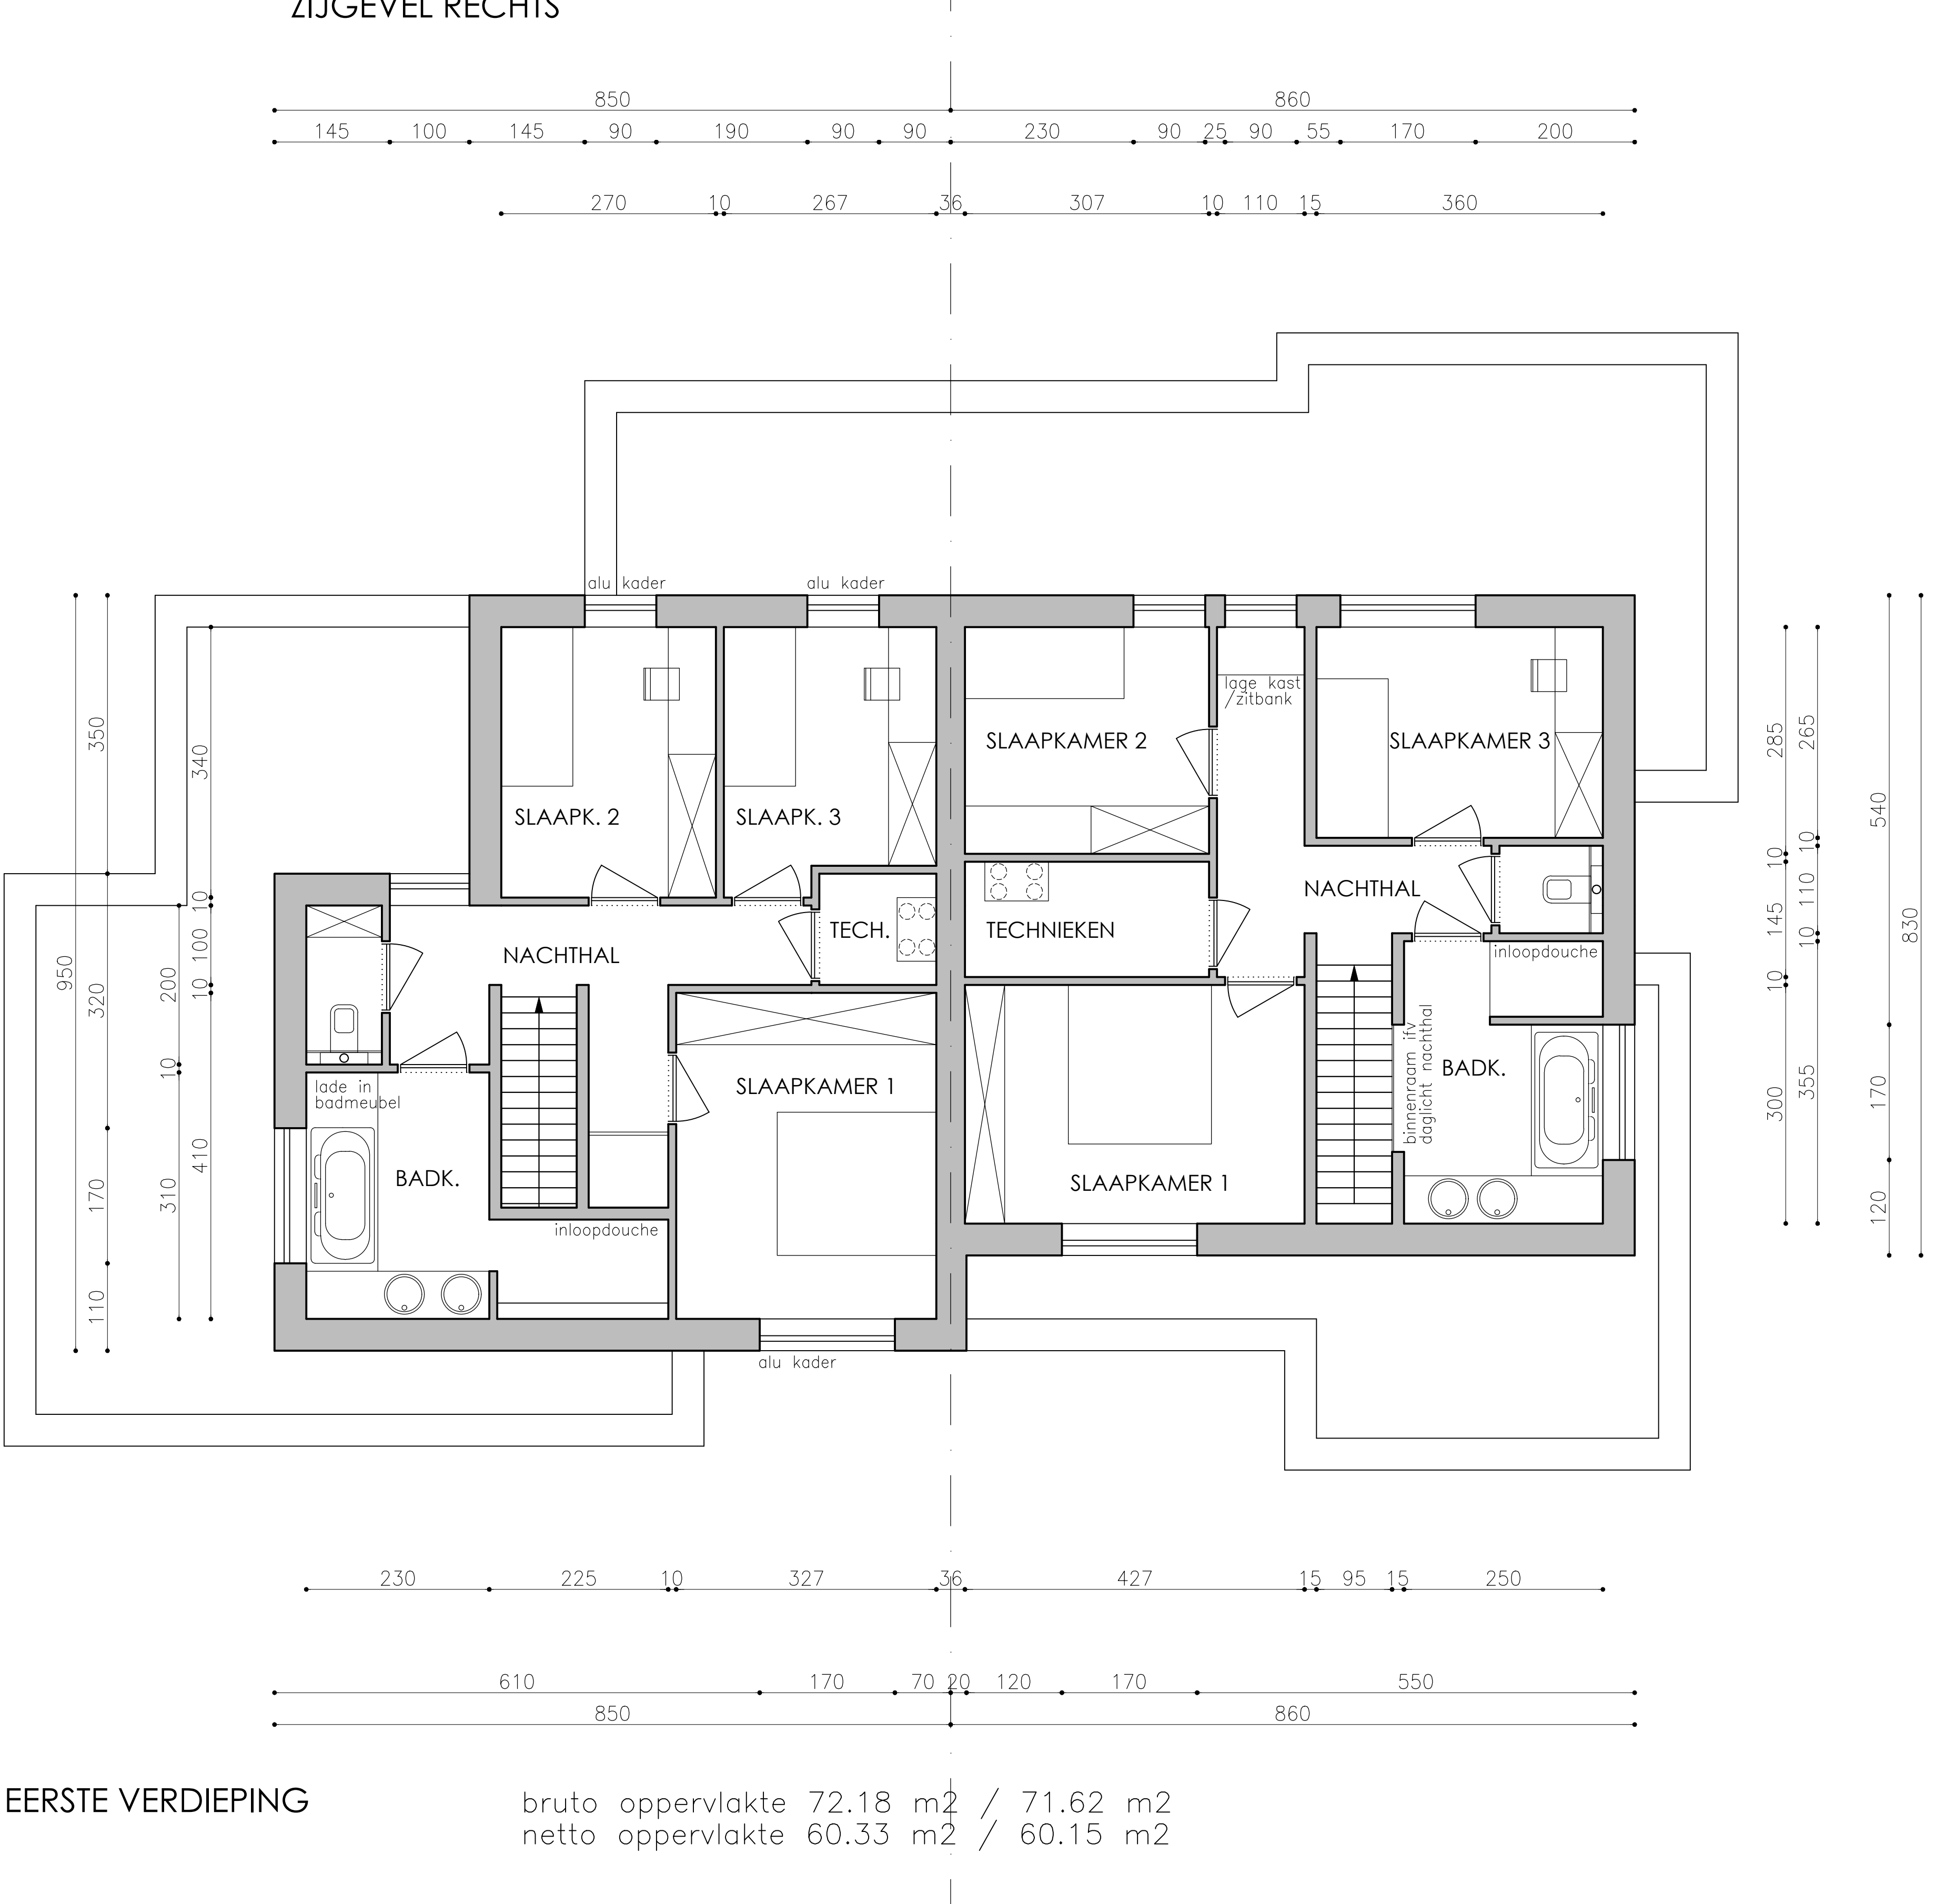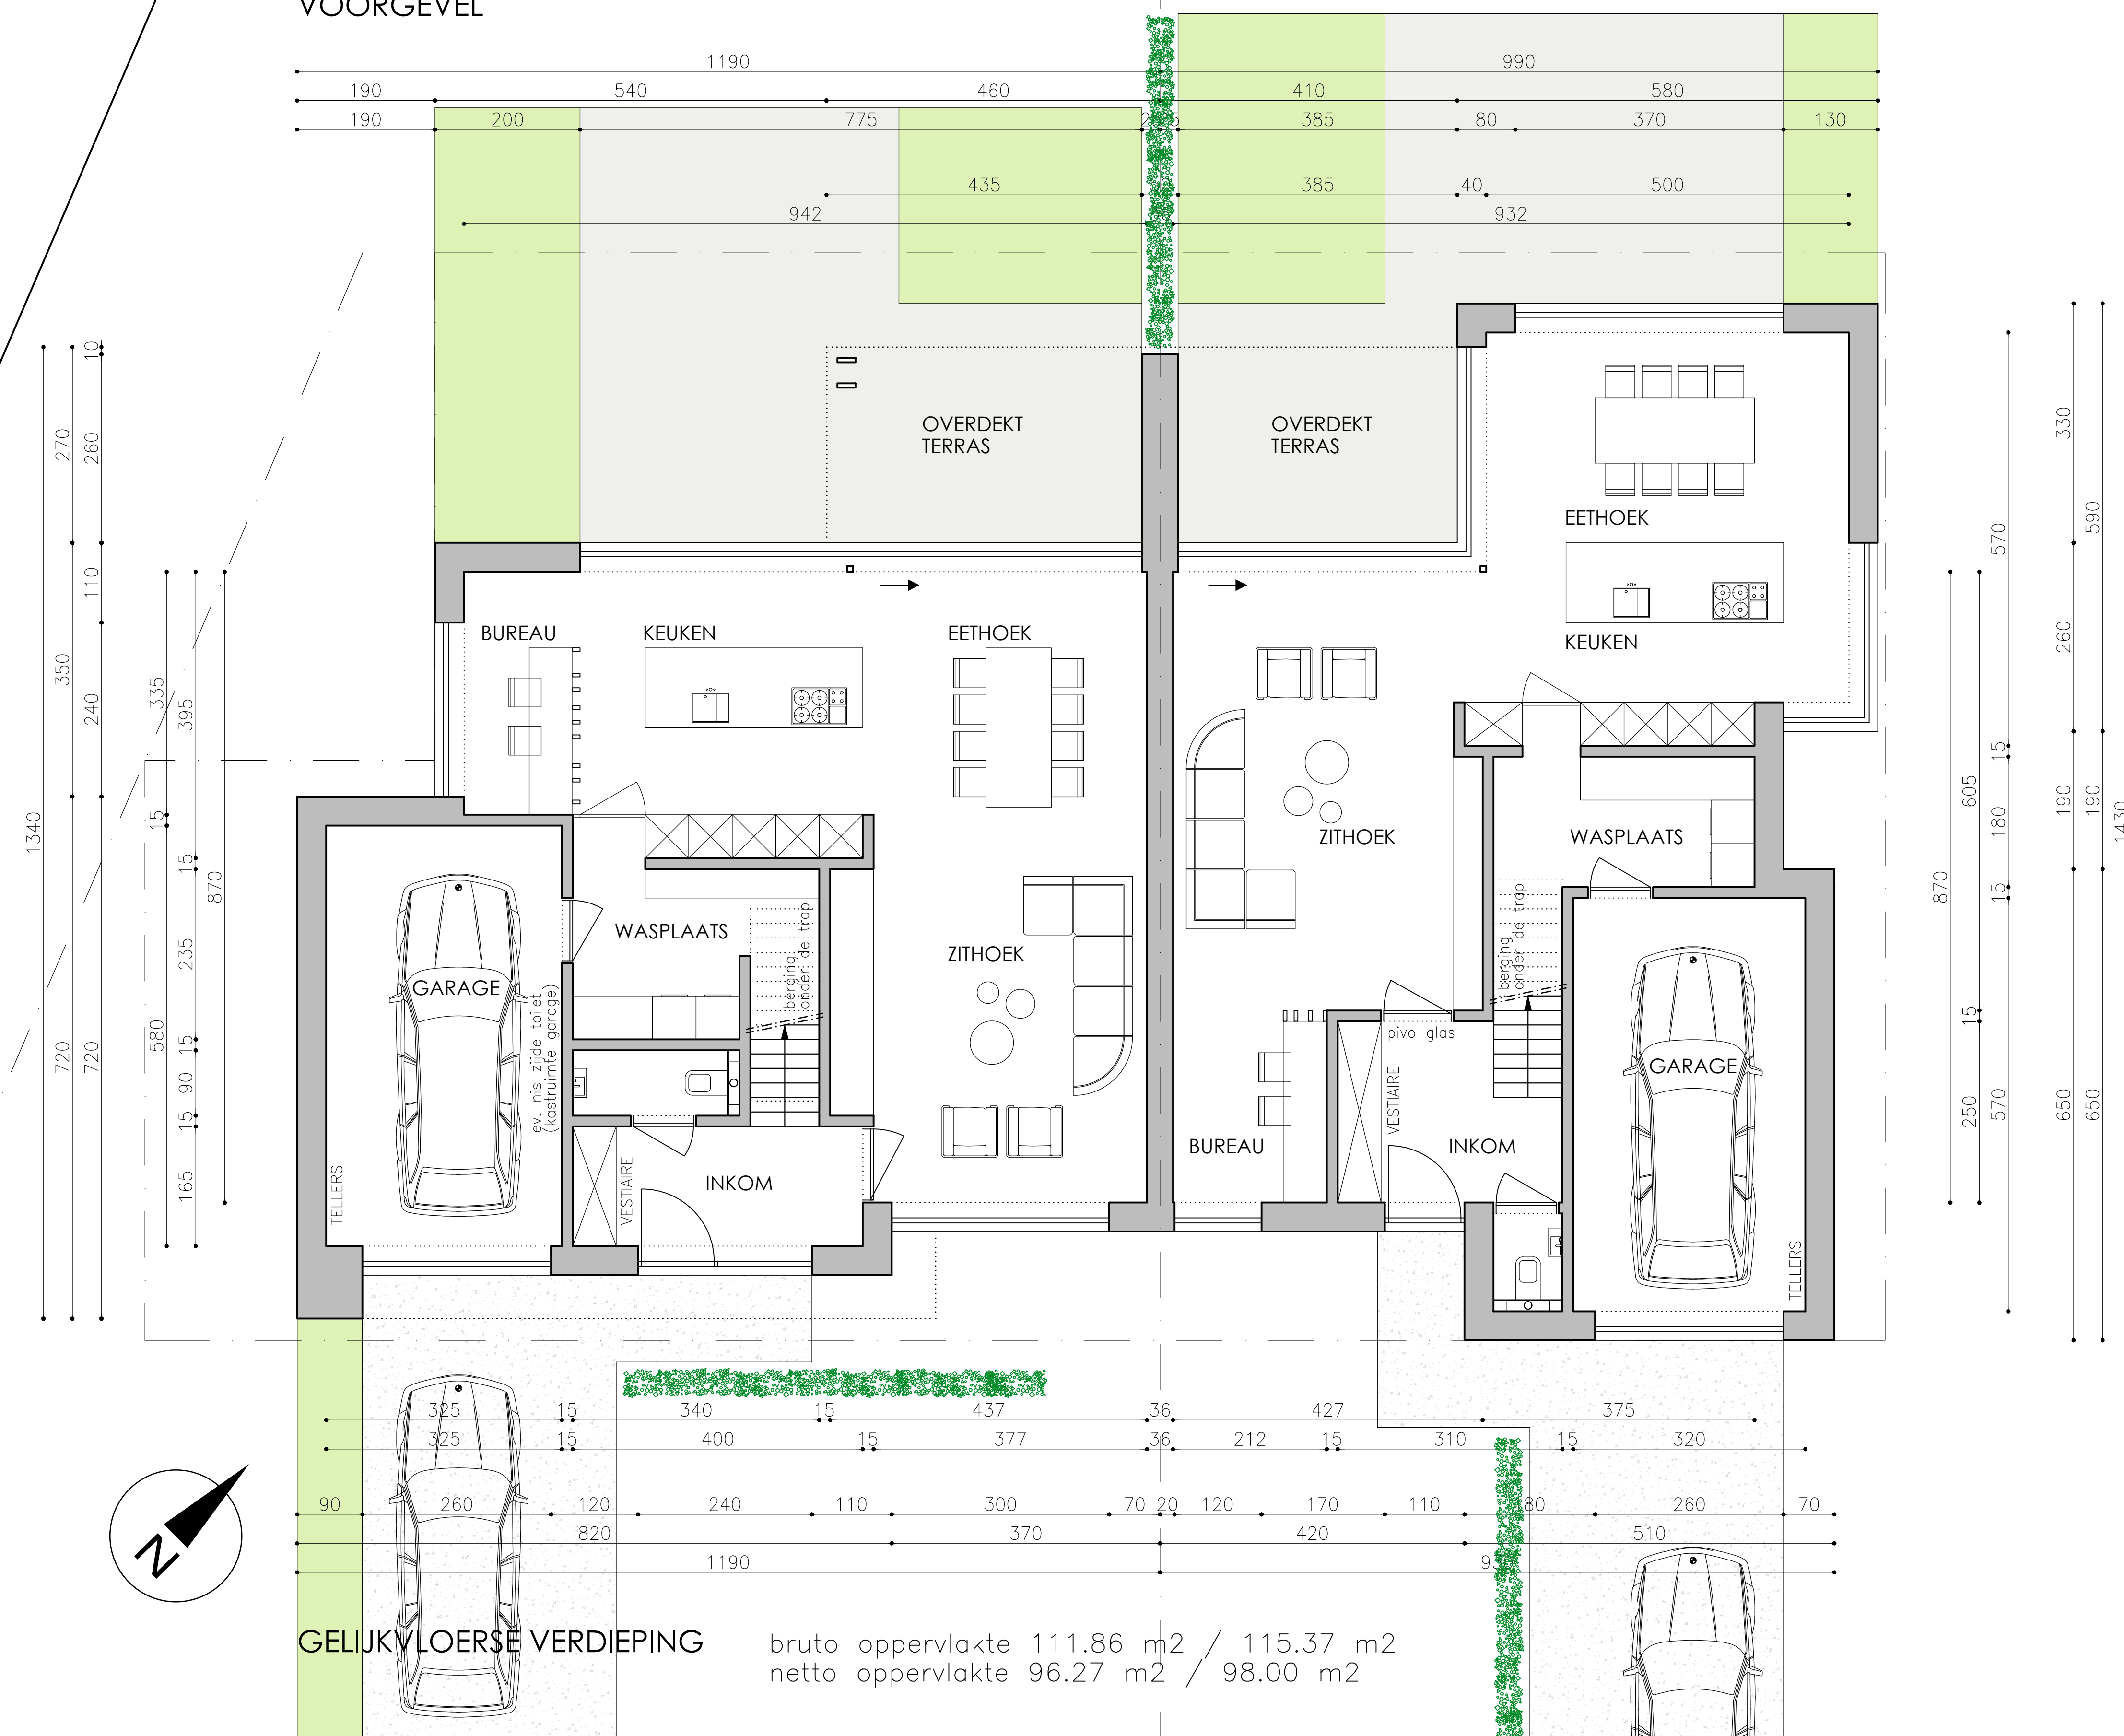

DE ARCHITECT BEHOUDT ALLE WETTELIJKE AUTEURSRECHTEN EN UITSLUITEND RECHT TOT REPRODUCTIE.
ALLE AFMETINGEN ZIJN DOOR DE AANNEMER TER PLAATSE TE CONTROLEREN. ONREGELMATIGHEDEN OF AFWIJINGEN DIENEN VOOR UITVOERING AAN DE ARCHITECT MEEGEDEELD TE WORDEN.
DE ARCHITECT IS NIET VERANTWOORDELIJK VOOR WIJZIGINGEN AANGEBRACHT AAN GOEDGEKEURDE PLANNEN, ZONDER ZIJN SCHRIFTELIJK AKKOORD.

DE STABILITEITSPANNEN VAN DE INGENIEUR STABILITEIT HEBBEN STEEDS VOORRANG OP DE ARCHITECTUURPLANNEN.

PROVINCIE OOST - VLAANDEREN

GEMEENTE ZULTE

ONTWERP BOUWEN VAN EEN KOPPELWONING

OPDRACHTGEVER

BUILDINGS NV

school
1/100

03.06.2022

1/1

LIGGING

Verkaveling Rijksweg-Torrestraat
LOT 5 & LOT 6
9870 Zulte (Machelen a/d Leie)
Afdeling x Machelen,
Sectie x, nr. x

VOORONTWERP 1 _ LOT 5 = 184.04 m² / LOT 6 = 186.99 m²
WONING: gelijkvloerse verdieping-eerste verdieping-gevels

ARCHITECT
GRIET VANHOVE

Schoordam 10 - 9920 Lovendegem - T 09 3720330 - F 09 3309070 - info@architectvanhove.be